

ŘEZ 1-1

ŘEZ 2-2

ŘEZ 3-3

ŘEZ 4-4









ŘEZ 5-5


ŘEZ 6-6

ŘEZ 7-7

ŘEZ 8-8

ŘEZ 9-9

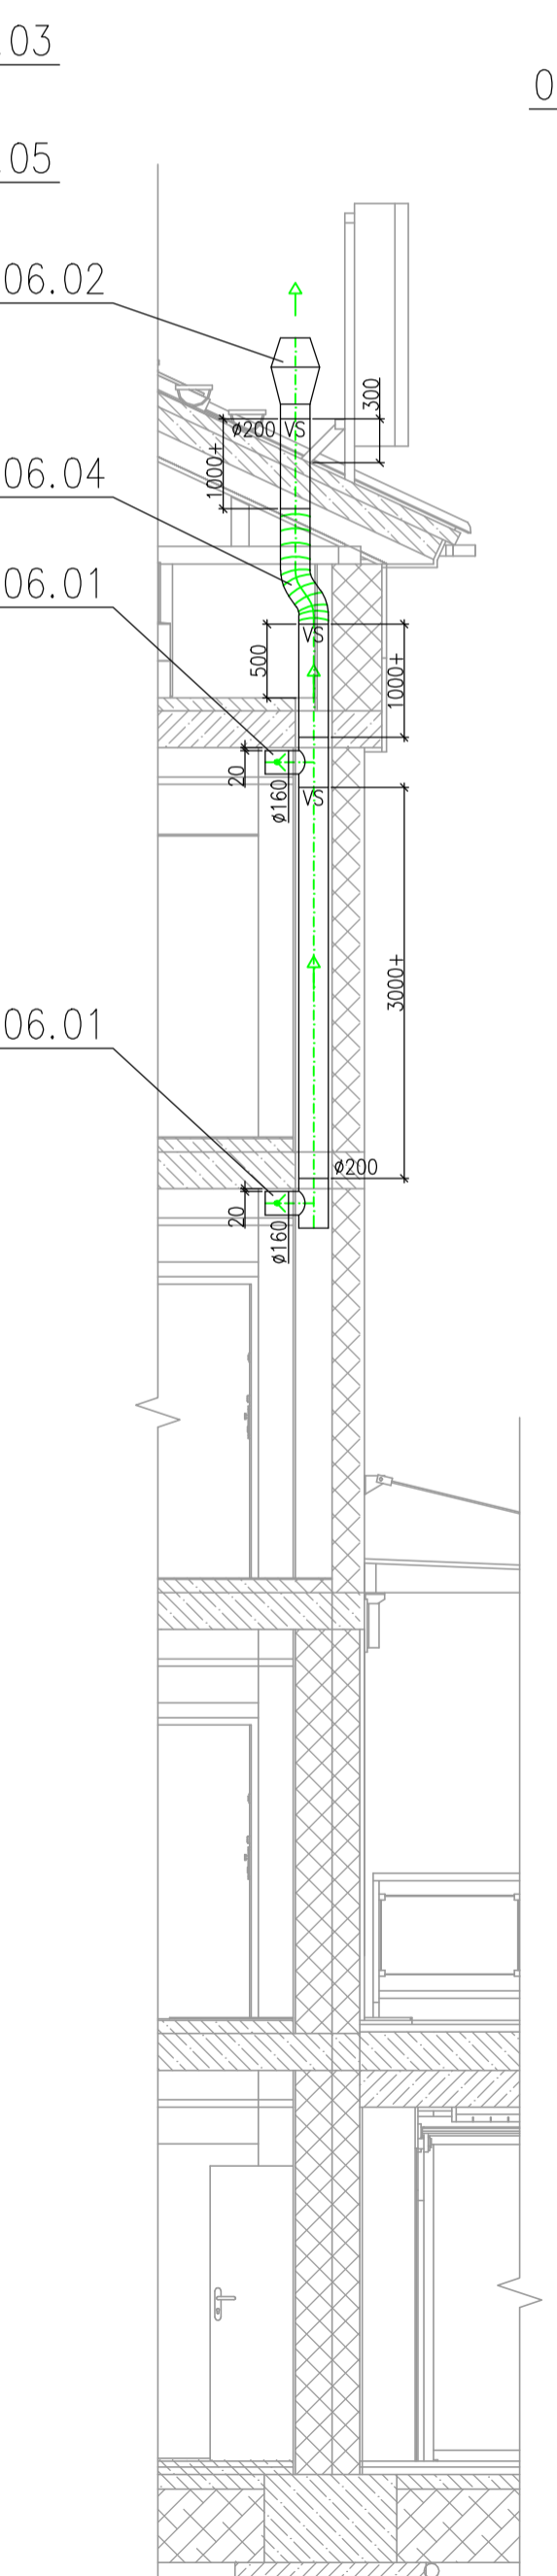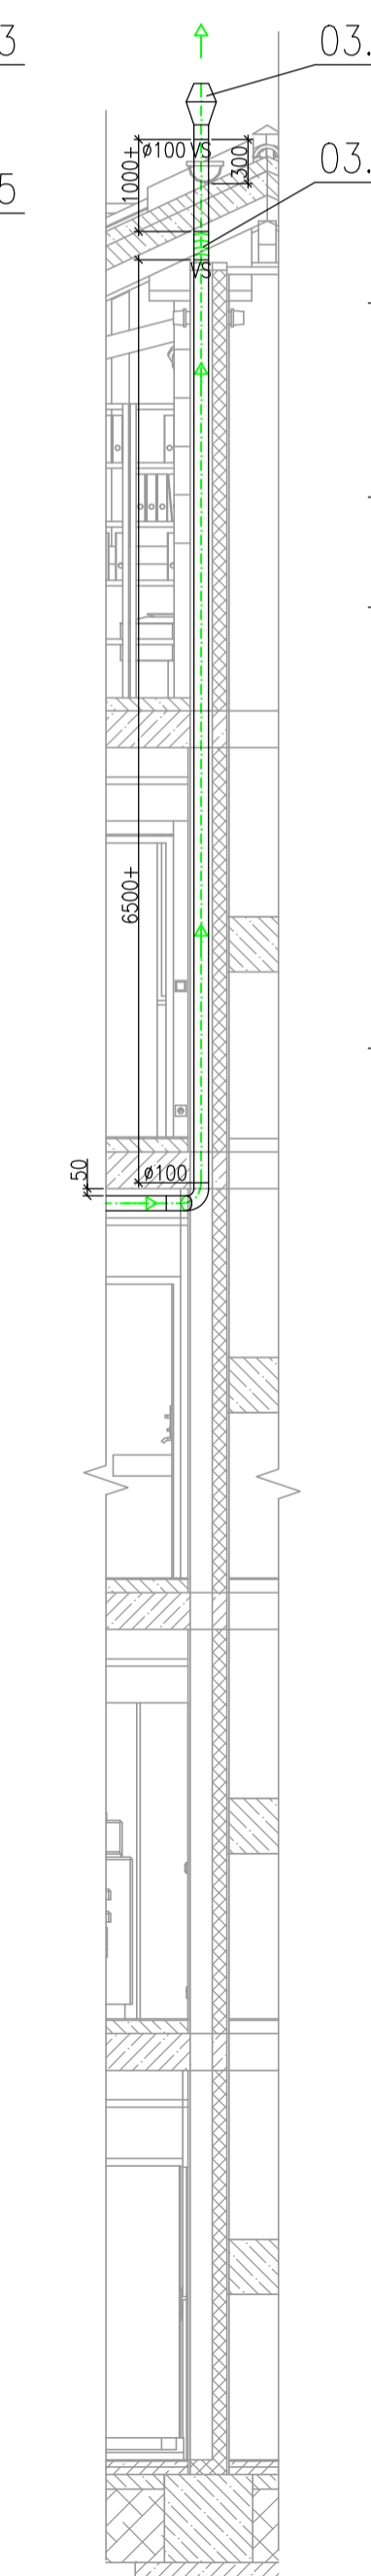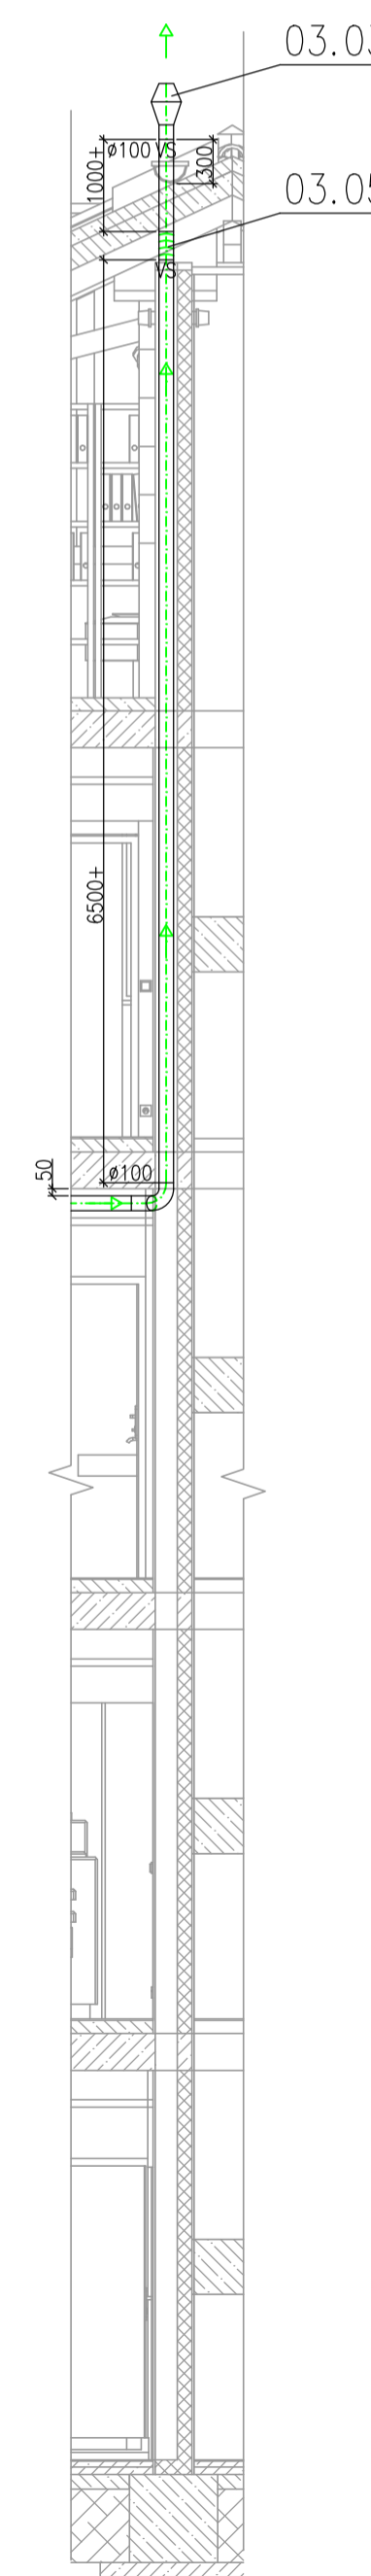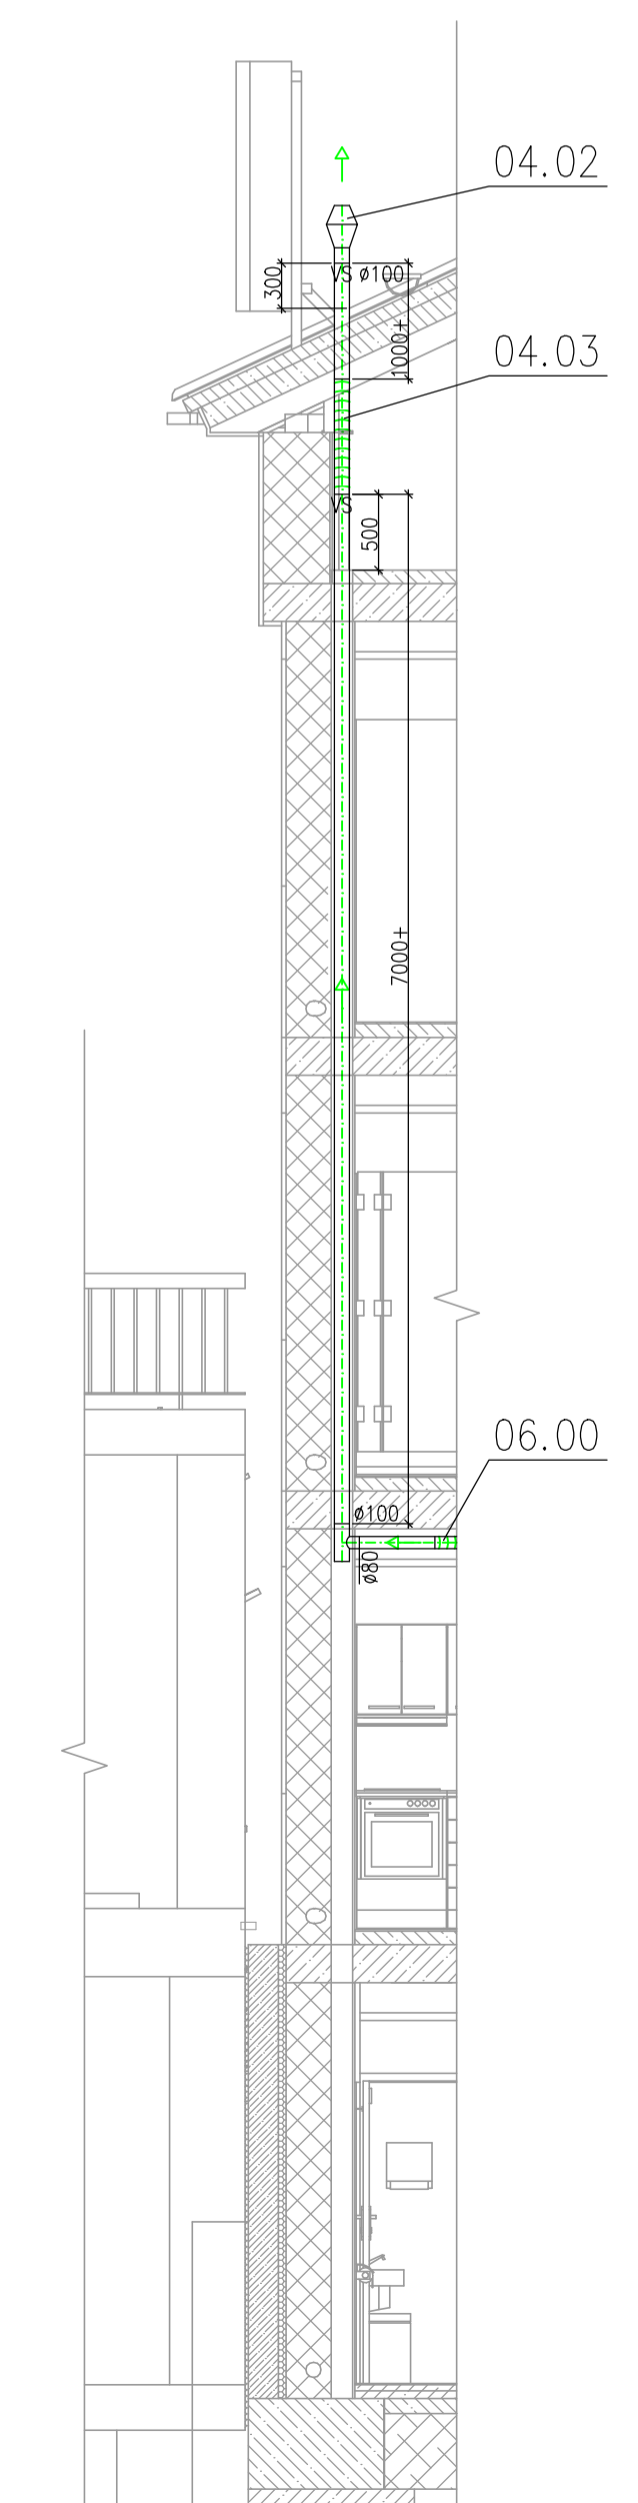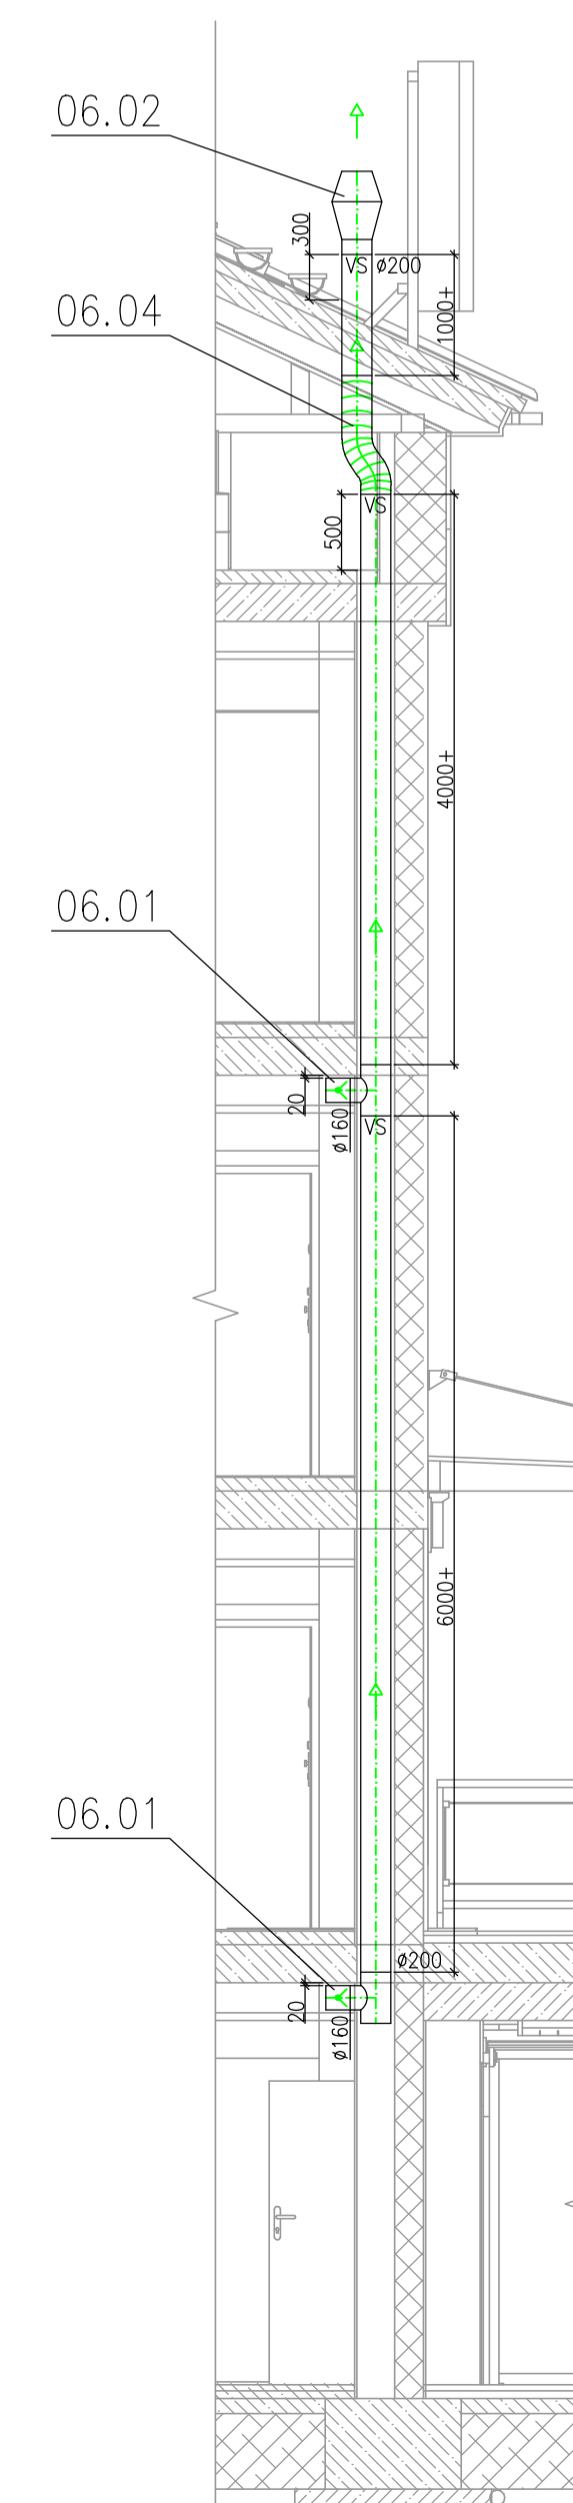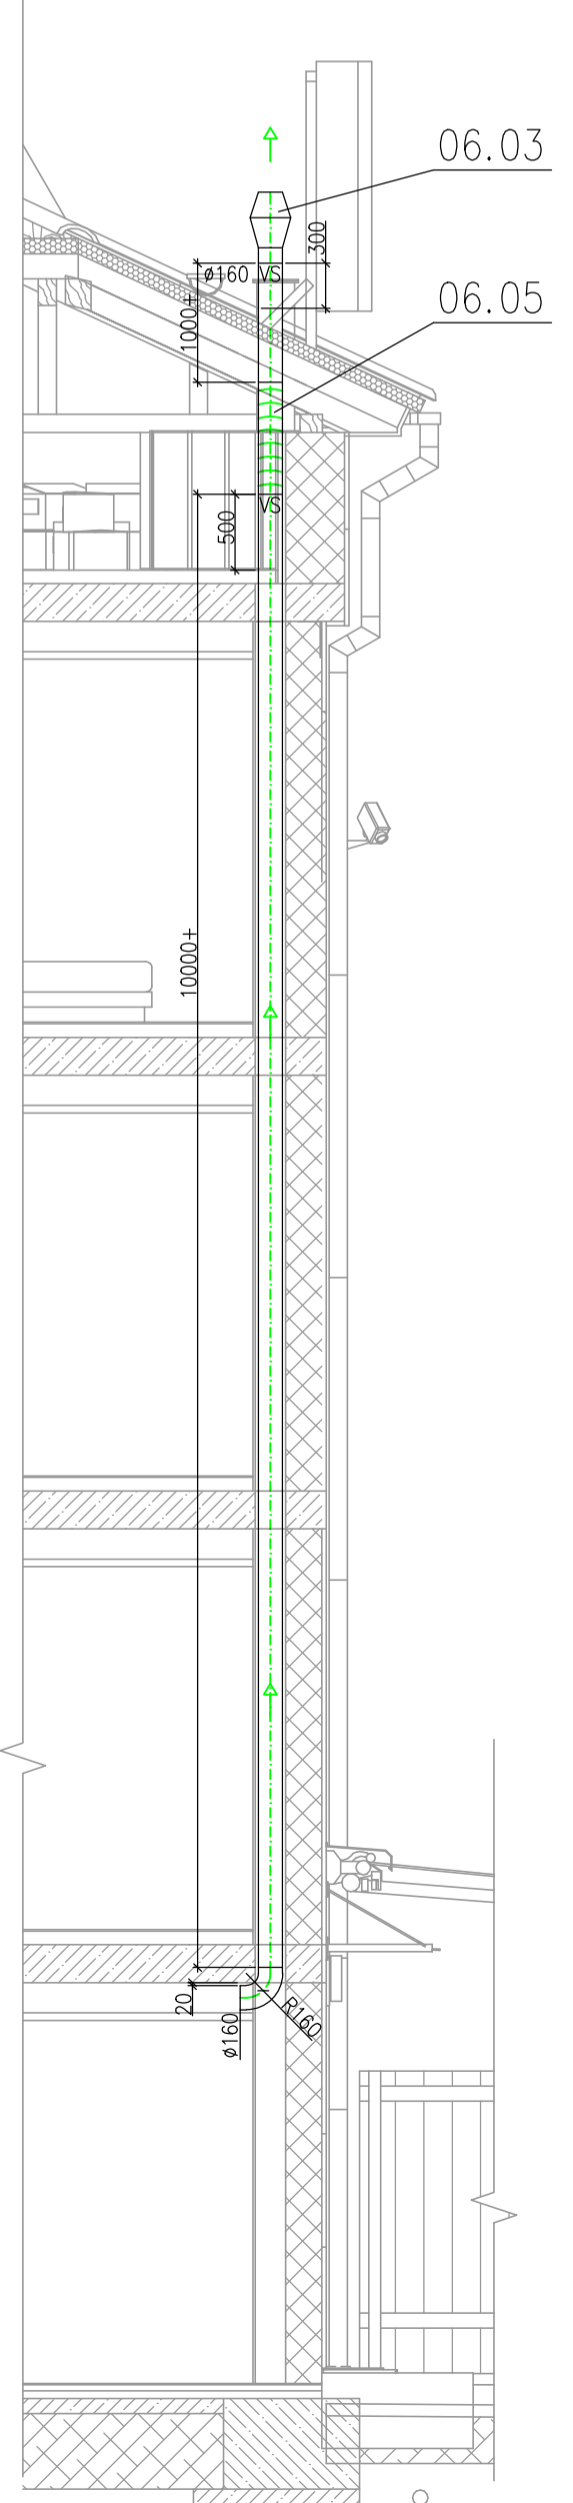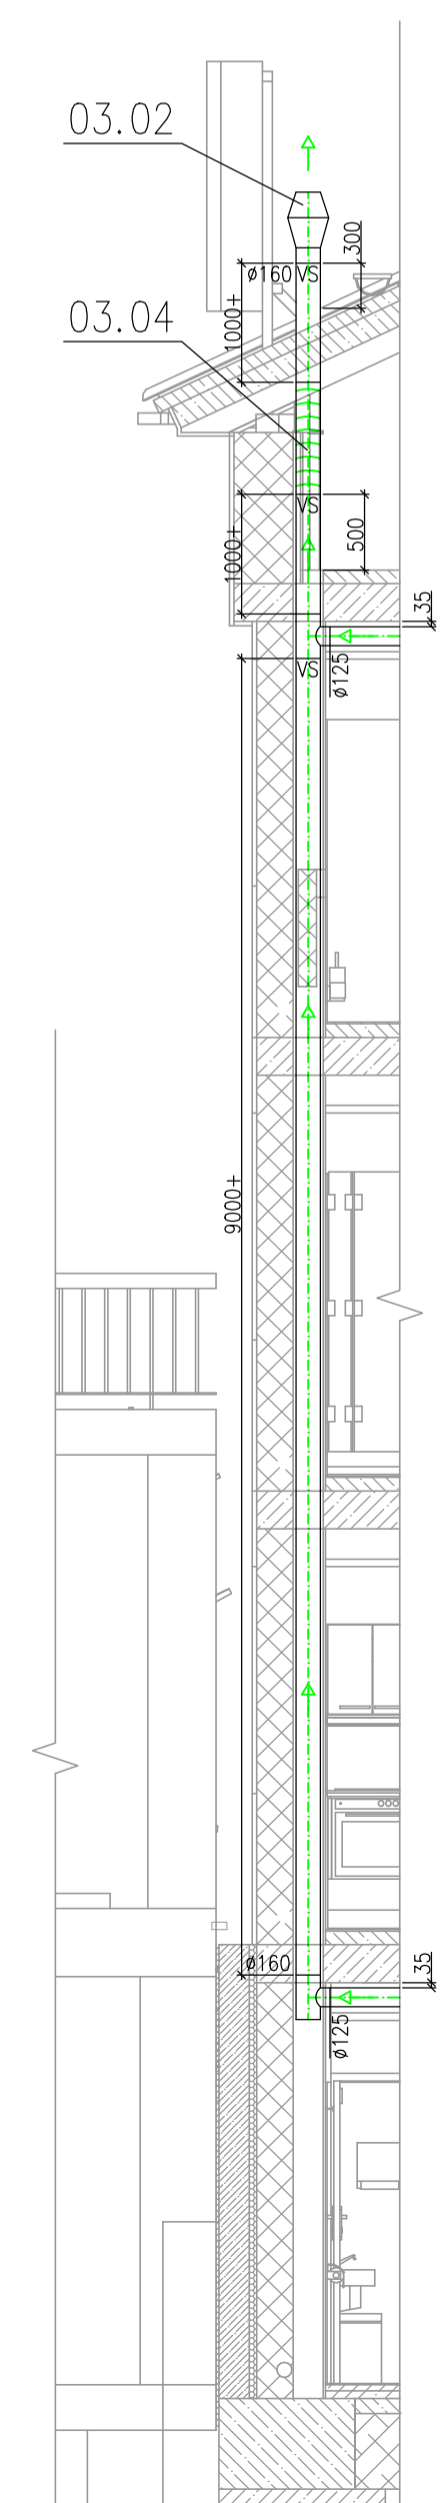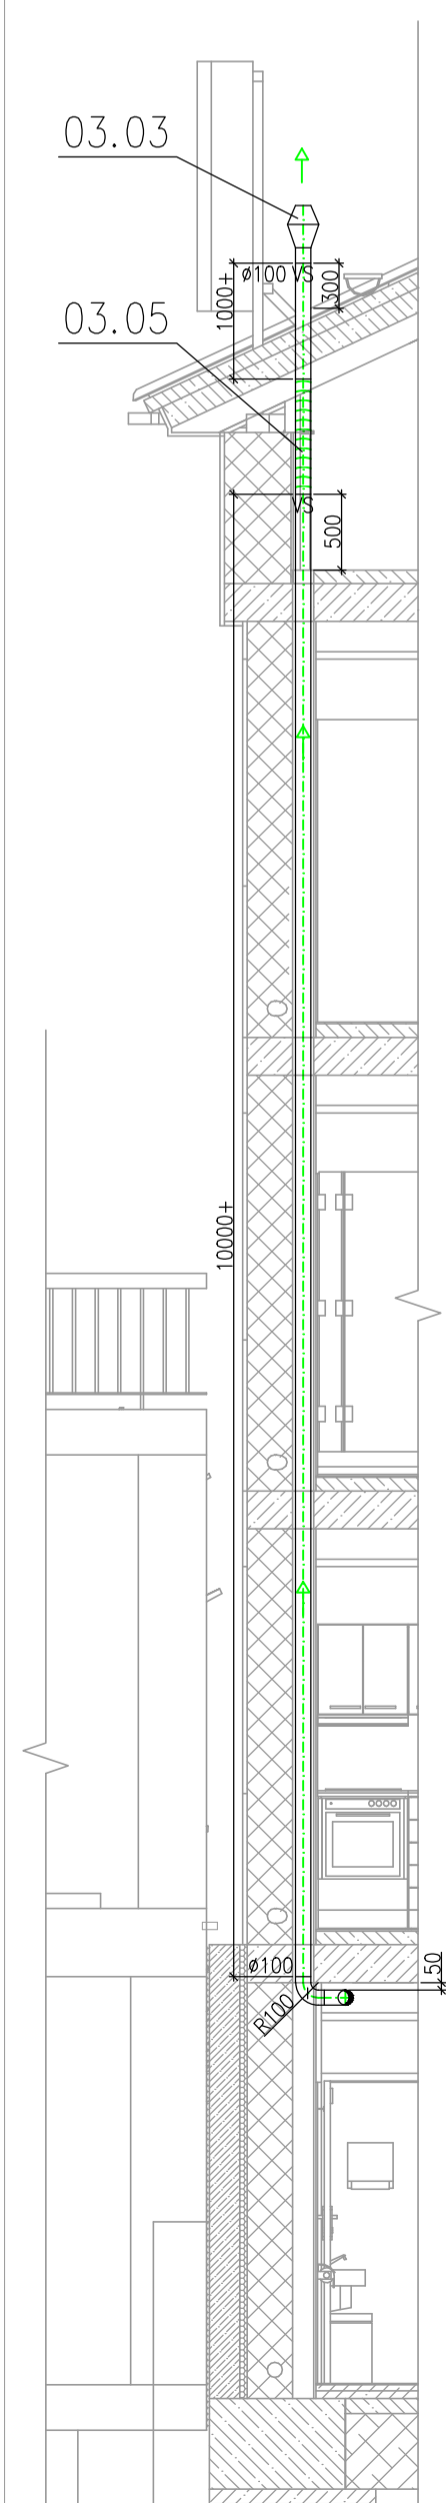

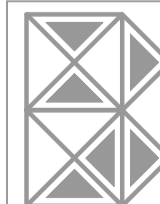 ATELIER BOCHŇÁK 283 892 118 atelier@bochnak.com www.bochnak.com	Kreslil: Akad. arch. Miroslav Bochnák
	Zodpovědný projektant: <i>M. Bochnák</i>
Stavba: IGC centrum	Datum: 02.2011    Měřítko: 1:50
Výkres: Řezy 1-1 až 9-9	Projektový stupeň: DPS
Investor: Ing. Bohumil Bochnák	Část: VZDUCHOTECHNIKA
	Projektant části: Ing. Ondřej Ondrka
	Číslo výkresu: VT-6