
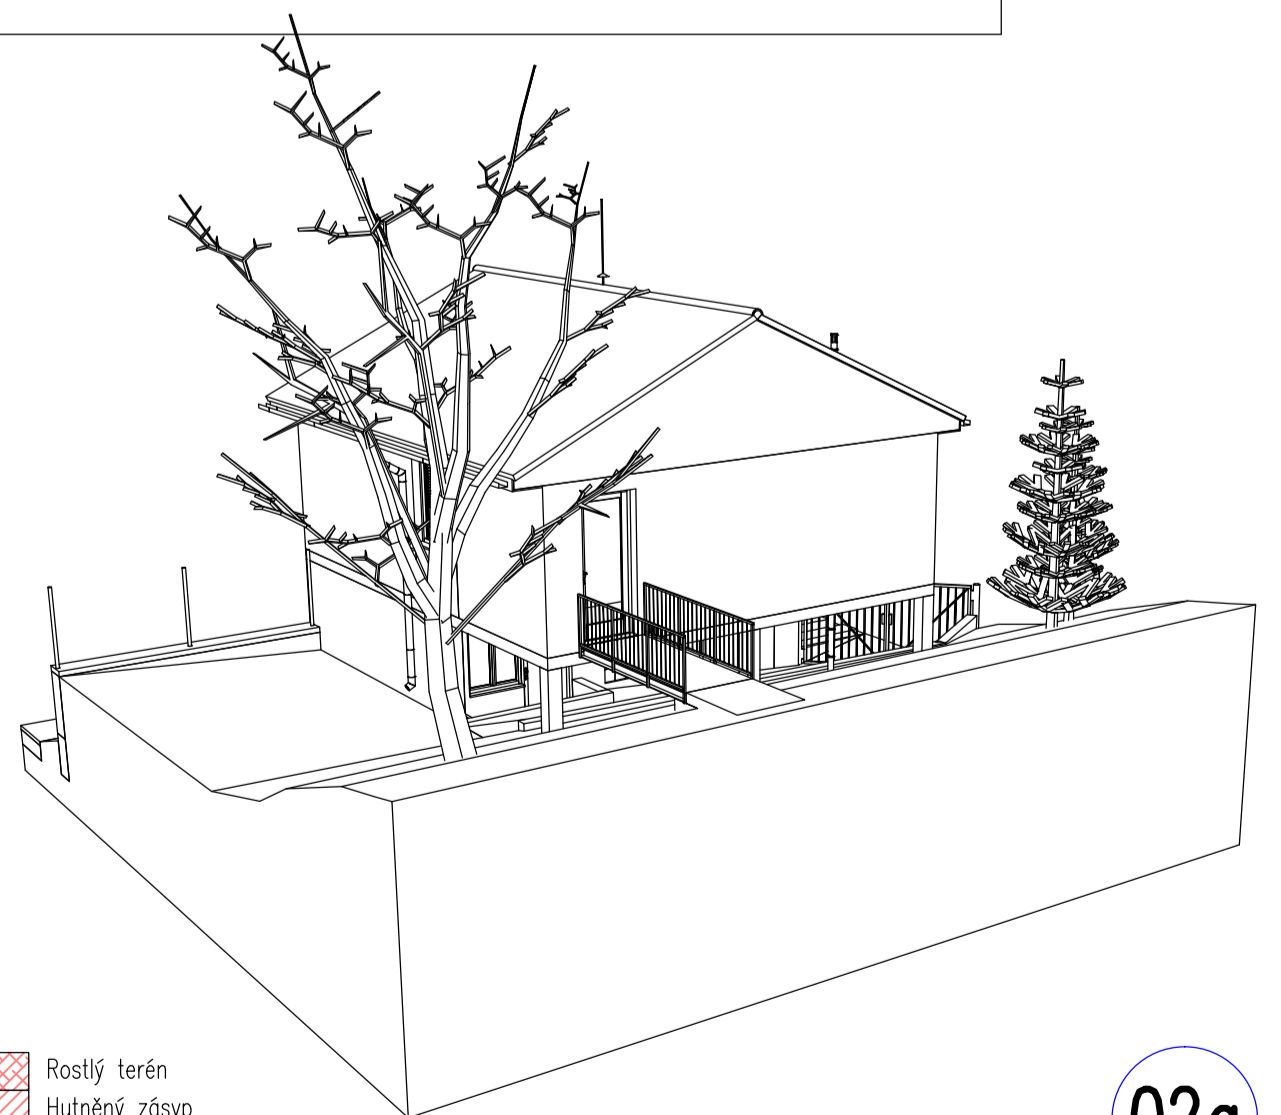


Půdorys přízemí

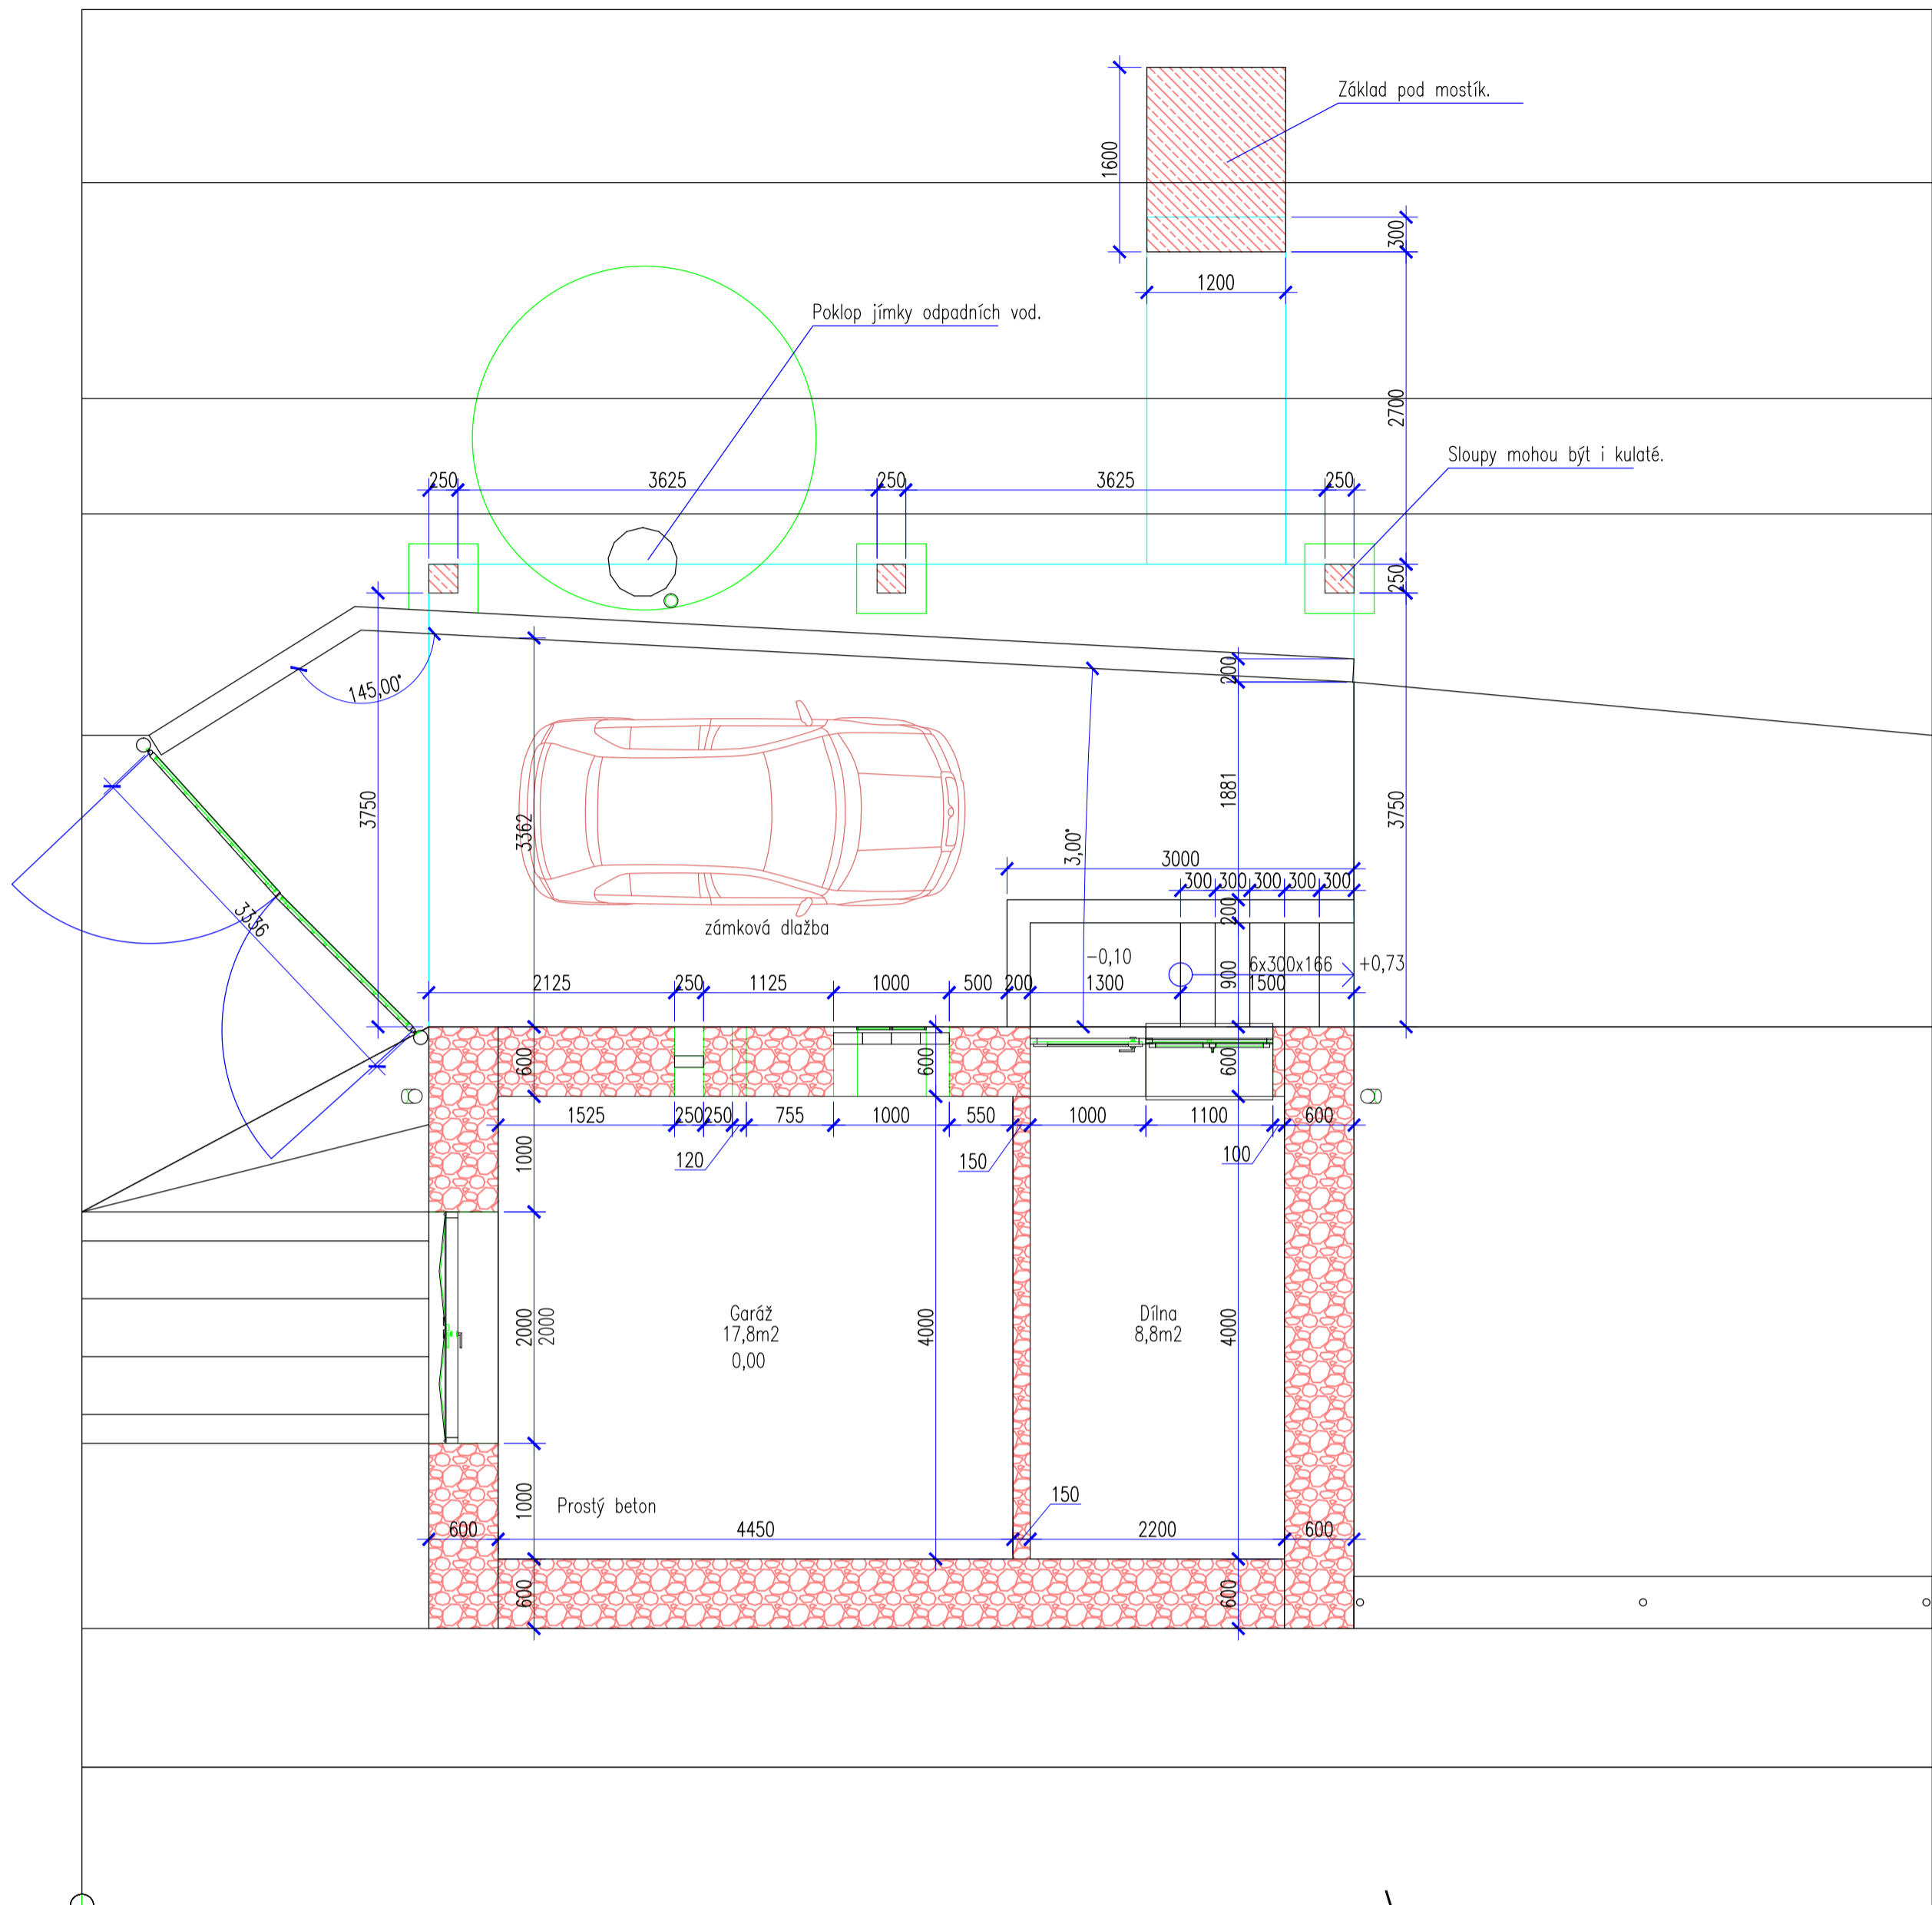



- Rostlý terén
- Hutněný zásyp
- Železobetonový monolit
- Prostý beton
- Obvodové cihelné zdivo
- Vnitřní cihelné zdivo
- Vnitřní příčky SDK
- Tepelná izolace
- Rastry
- Dřevo
- Ostatní
- čára nad úrovní půdorysu
- čára pod úrovní půdorysu

1 centimetr = 1 metr

ATELIER BOCHNÁK 283 892 118 atelier@bochnak.com www.bochnak.com	Kreslil: Akad. arch. Miroslav Bochnák
	Zodpovědný projektant:
	Datum: 11. 2010 Měřítko: 1:500
Projektový stupeň: Pro stavbu	
Stavba: Nástavba a přístavba garáže.	
Výkres: Půdorys přízemí – garáže	
Investor: Hanka a Filip Nováková	Archivní číslo: 480a1110 02a

02a

Půdorys patra

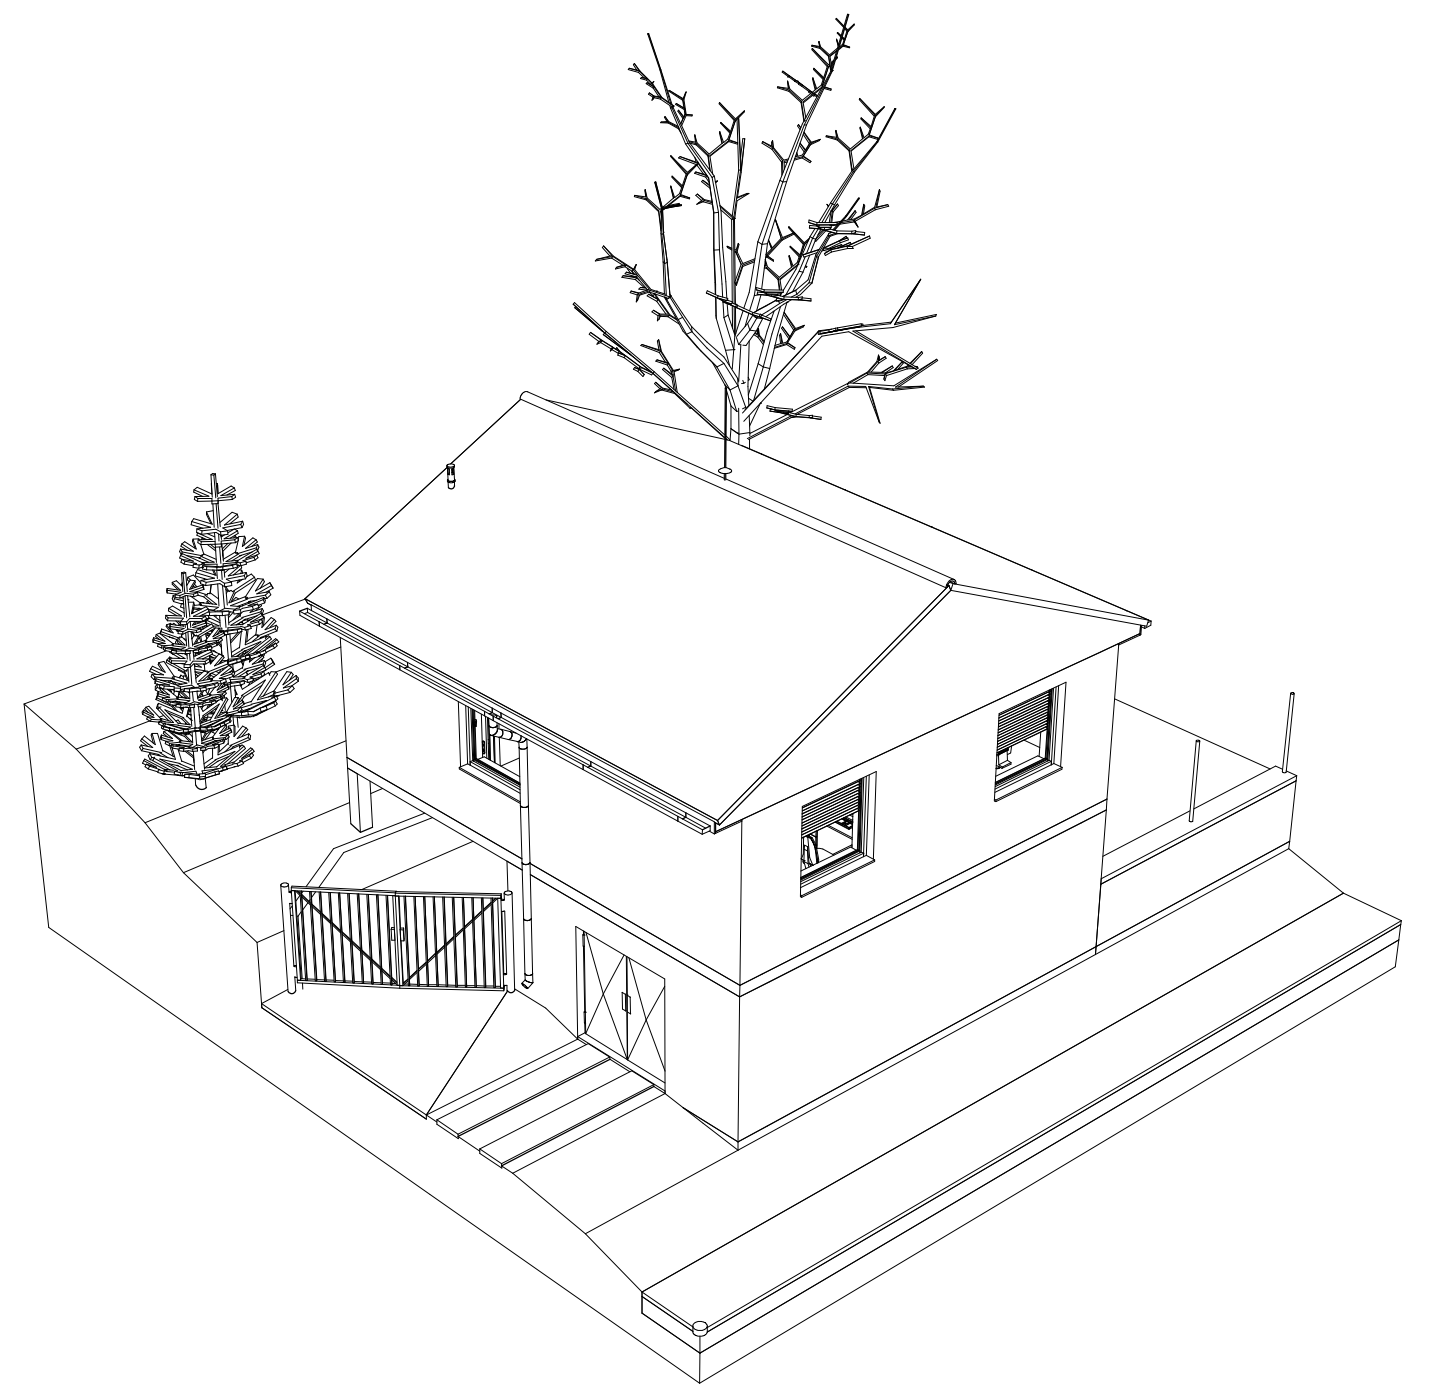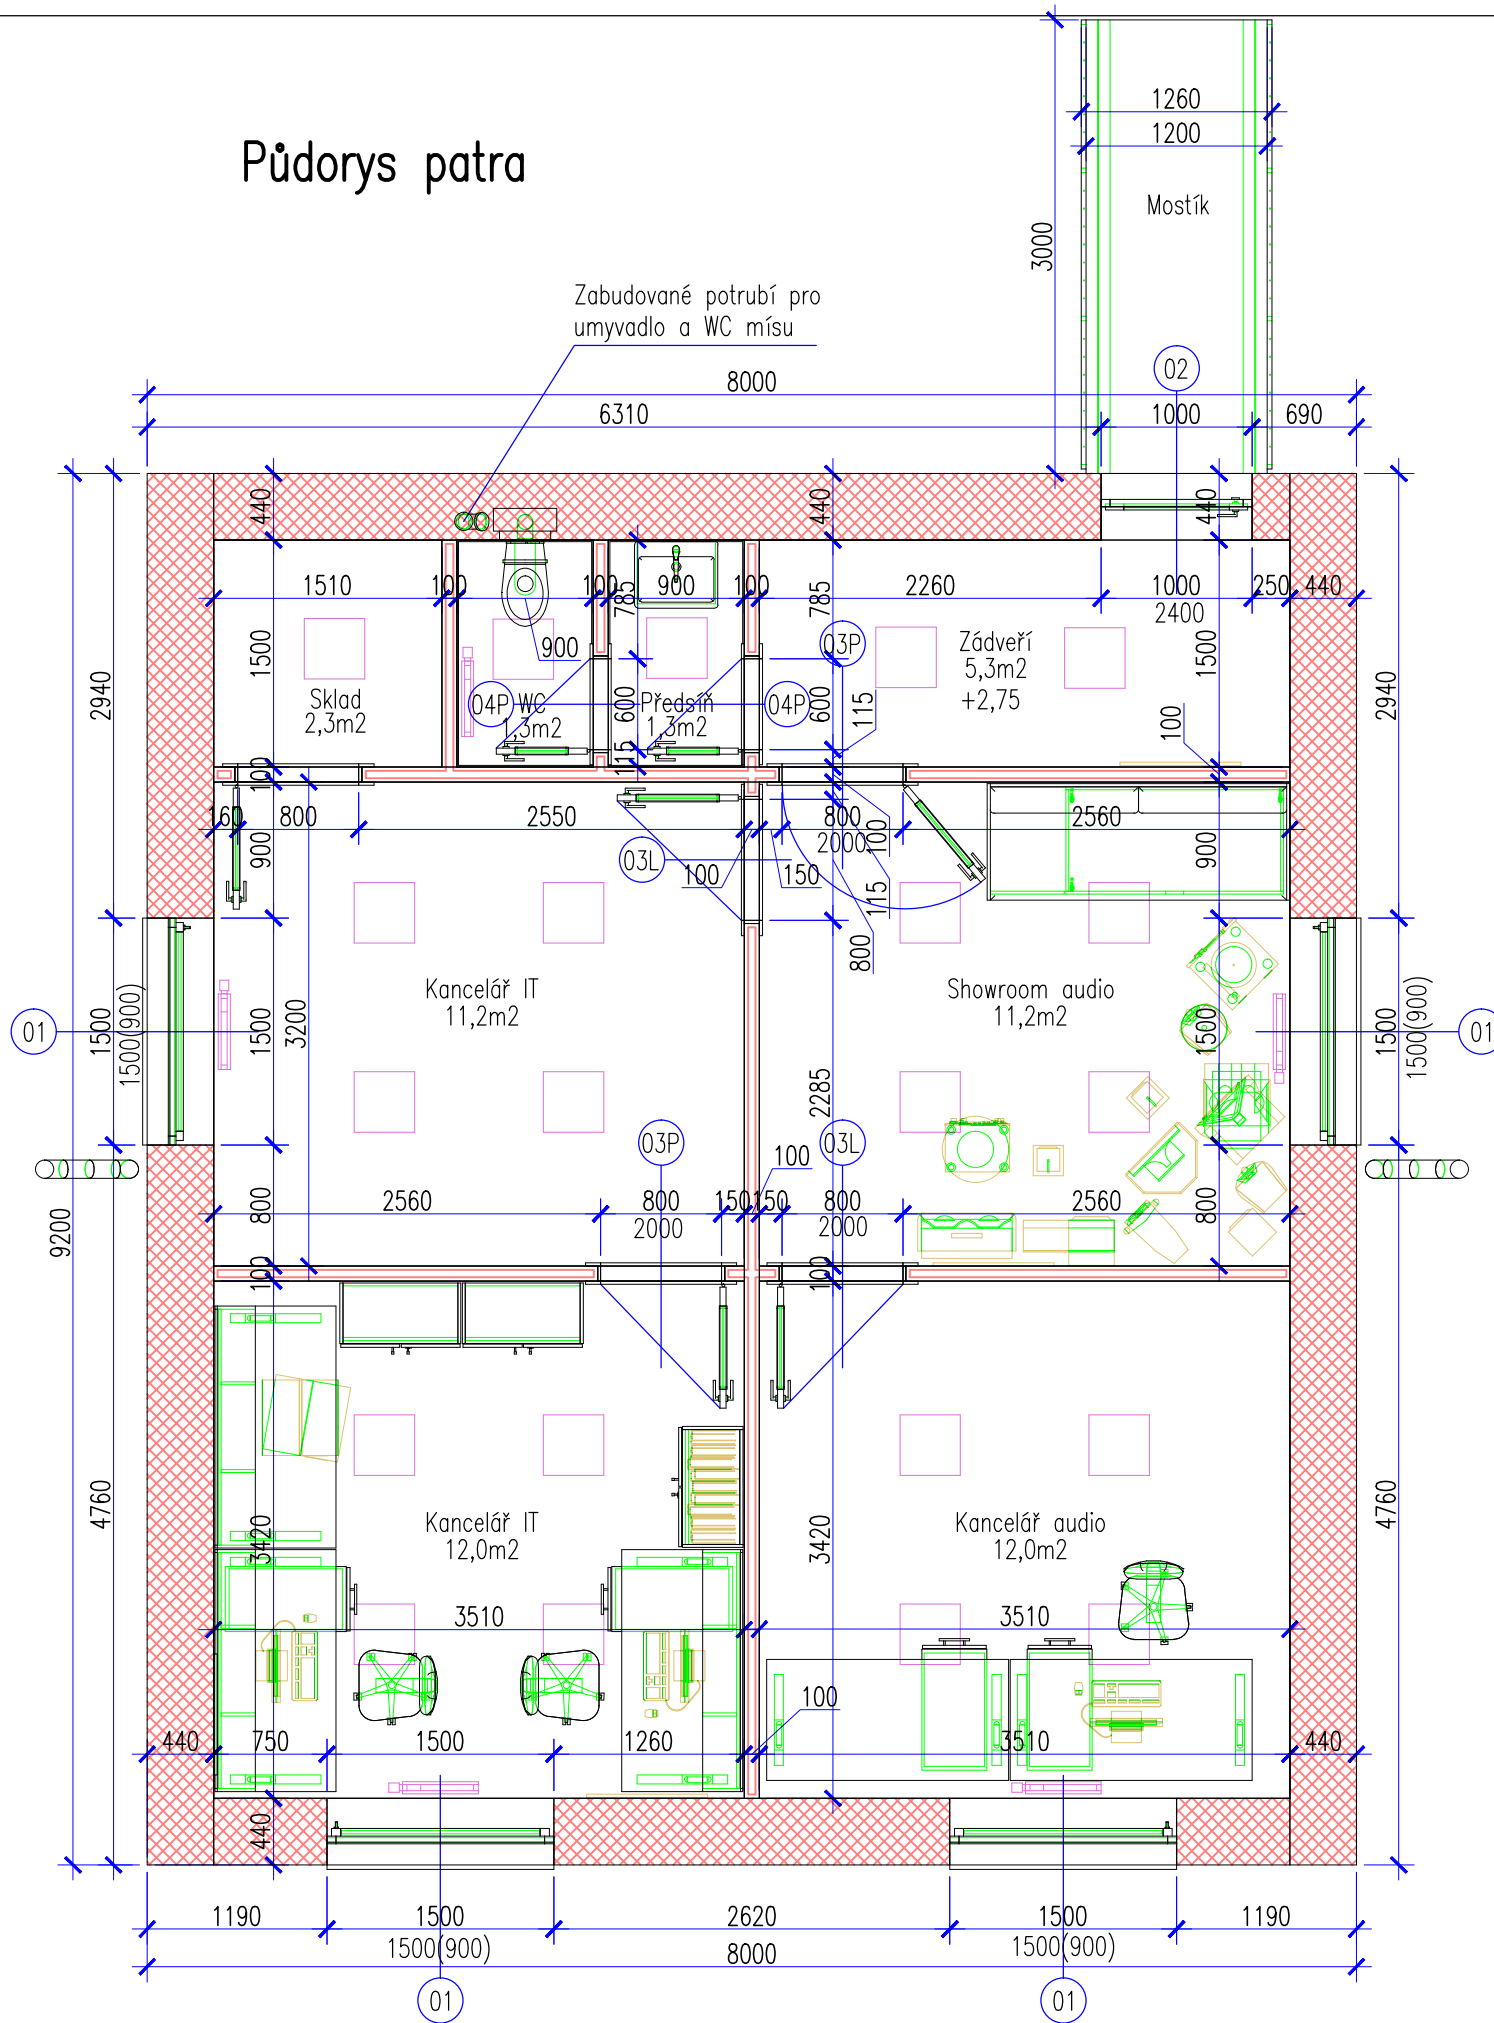


- Rostlý terén
- Hutněný zásyp
- Železobetonový monolit
- Prostý beton
- Obvodové cihelné zdivo
- Vnitřní cihelné zdivo
- Vnitřní příčky SDK
- Tepelná izolace
- Rastry
- Dřevo
- Ostatní
- čára nad úrovní půdorysu
- čára pod úrovní půdorysu

1 centimetr = 1 metr

	ATELIER BOCHŇÁK 283 892 118 atelier@bochnak.com www.bochnak.com	Kreslil: Akad. arch. Miroslav Bochňák Zodpovědný projektant: <i>M. Bochnák</i>
	Datum: 11. 2010 Měřítko: 1:500 Projektový stupeň: Pro stavbu	Stavba: Nástavba a přístavba garáže. Výkres: Půdorys patra Investor: Hanka a Filip Nováková

03a

Půdorys základů

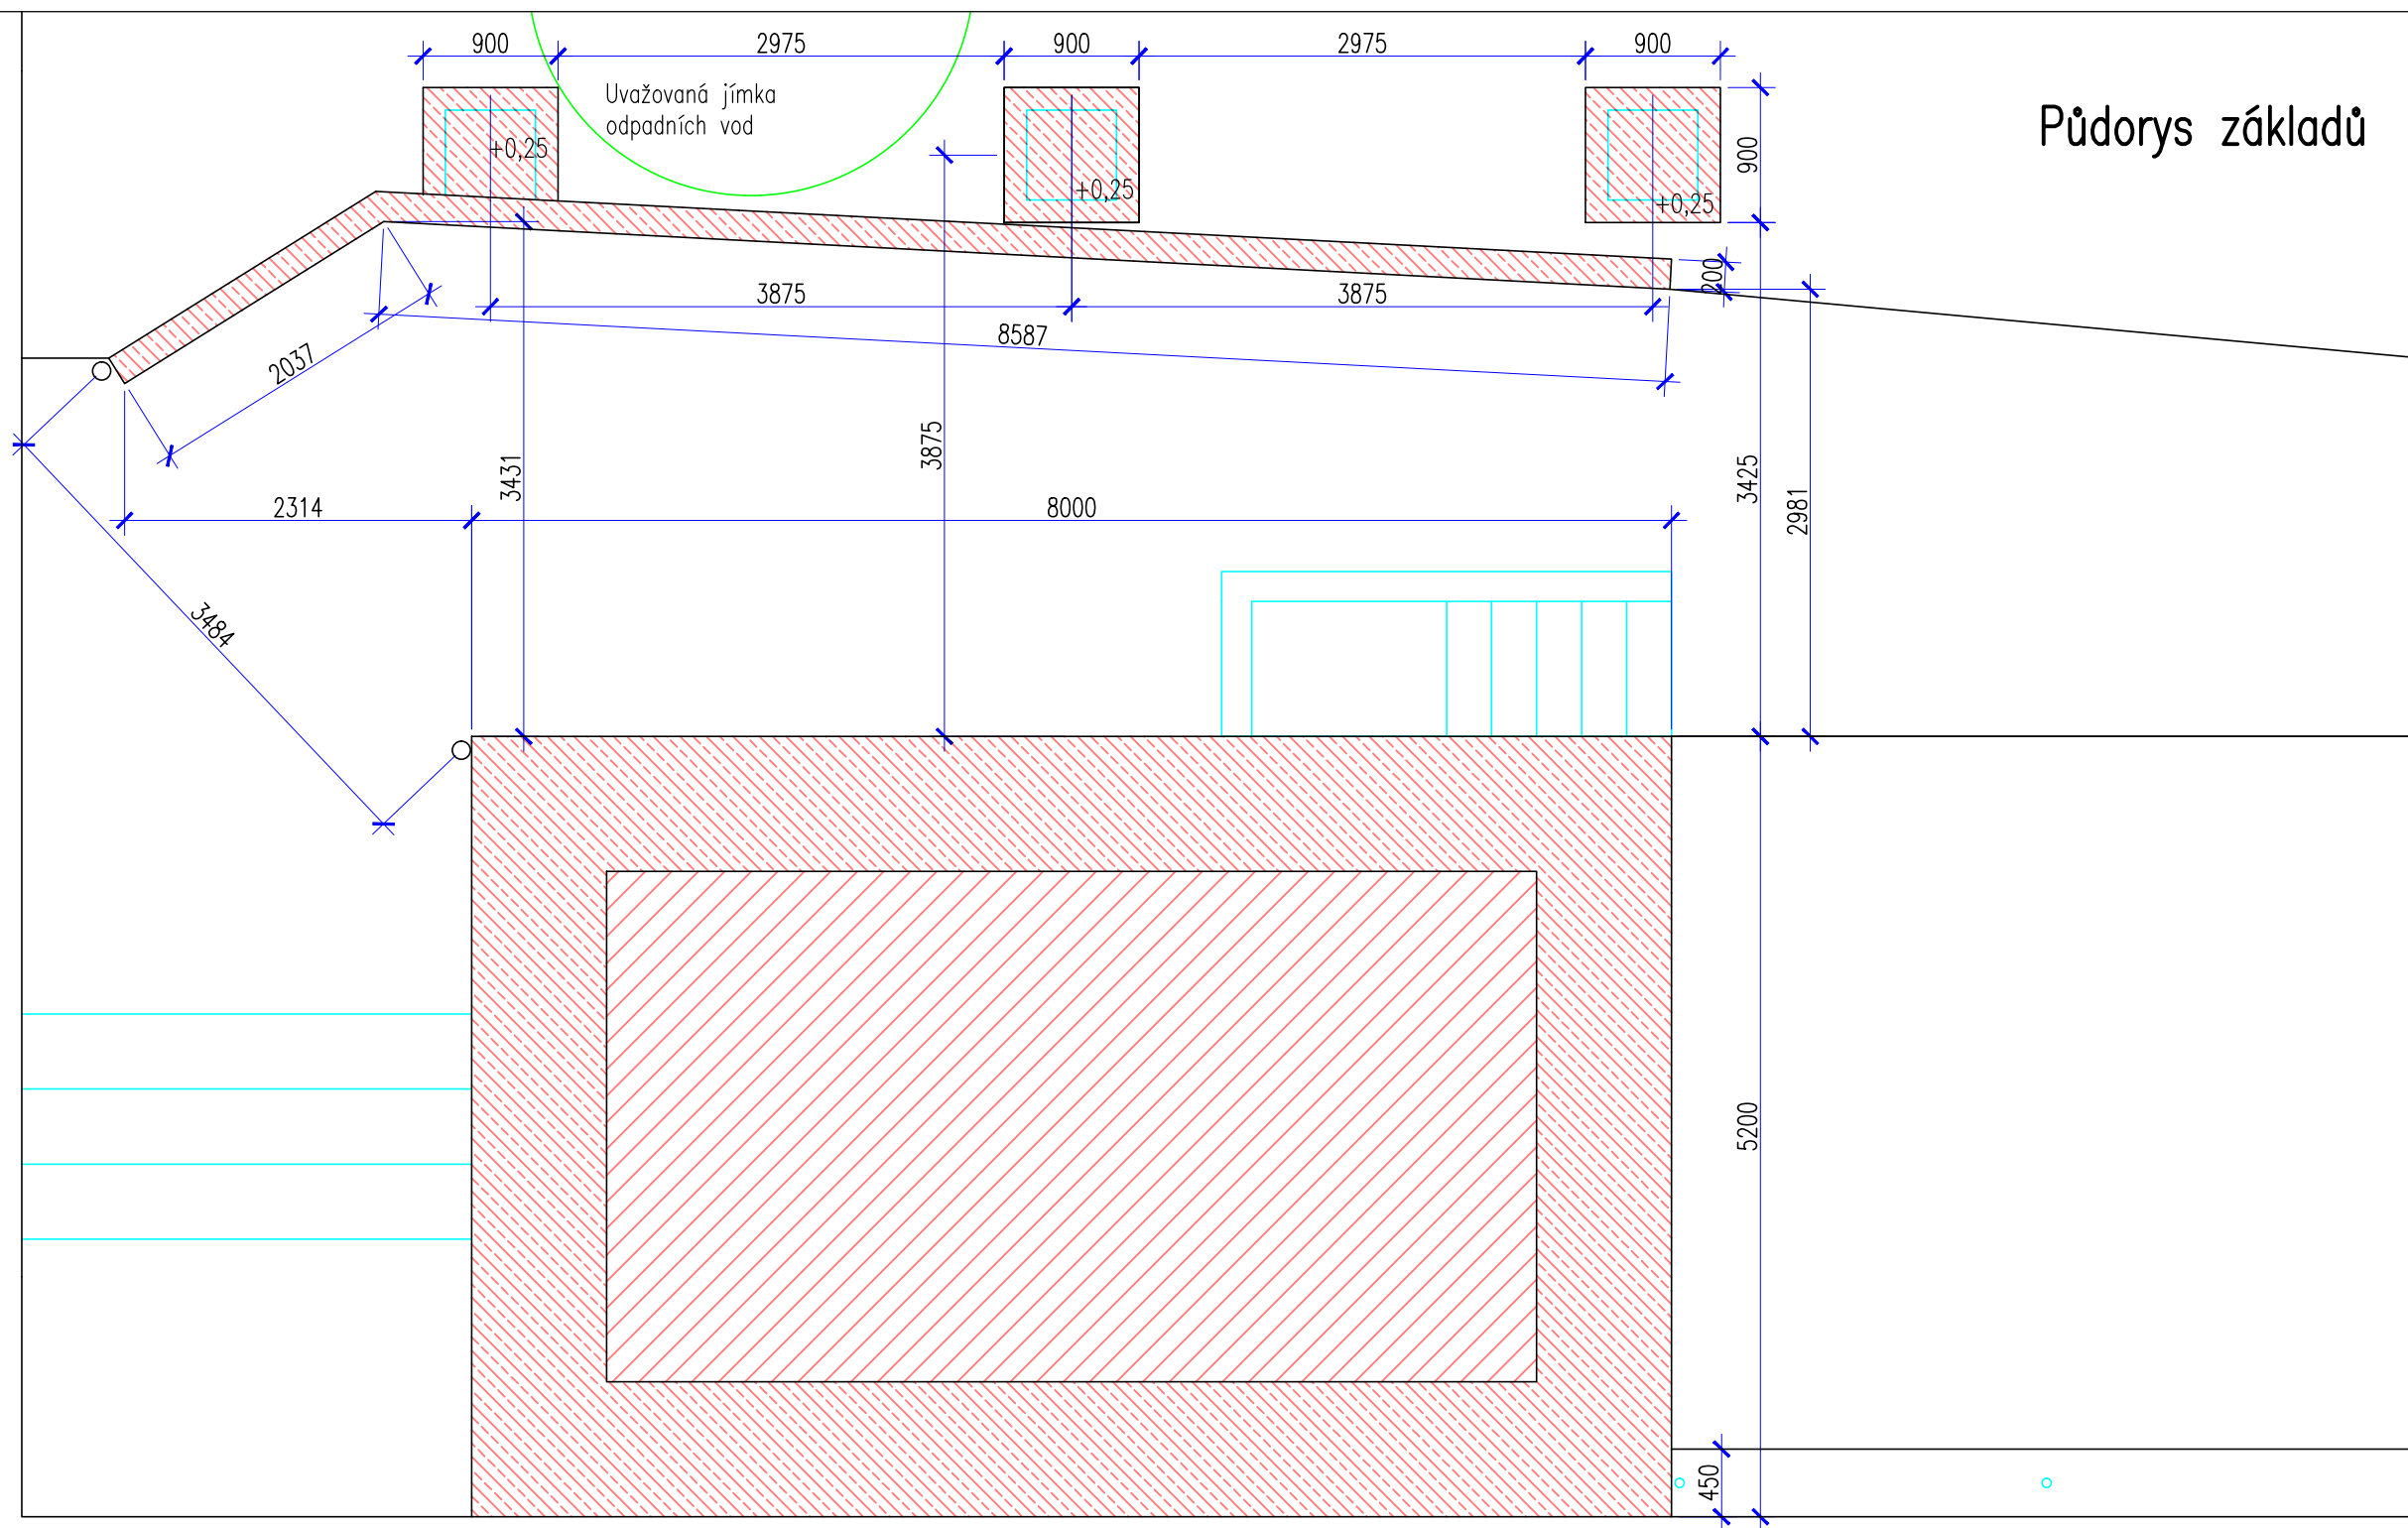

Uvažovaná jímka odpadních vod
+0,25


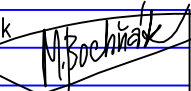
+0,25

+0,25

-  Rostlý terén
-  Hutněný zásyp
-  Železobetonový monolit
-  Prostý beton
-  Obvodové cihelné zdivo
-  Vnitřní cihelné zdivo
-  Vnitřní příčky SDK
-  Tepelná izolace
-  Rastry
-  Dřevo
-  Ostatní
-  čára nad úrovní půdorysu
-  čára pod úrovní půdorysu



2 centimetry = 1 metr

04a

	ATELIER BOCHŇÁK 283 892 118 atelier@bochnak.com www.bochnak.com	Kreslil: Akad. arch. Miroslav Bochňák Zodpovědný projektant: 
	Datum: 11. 2010 Měřítko: 1:500 Projektový stupeň: Pro stavbu	
Stavba: Nástavba a přístavba garáže.		
Výkres: Půdorys základů		
Investor: Hanka a Filip Nováková		Archivní číslo: 480a111004a



Půdorys střechy

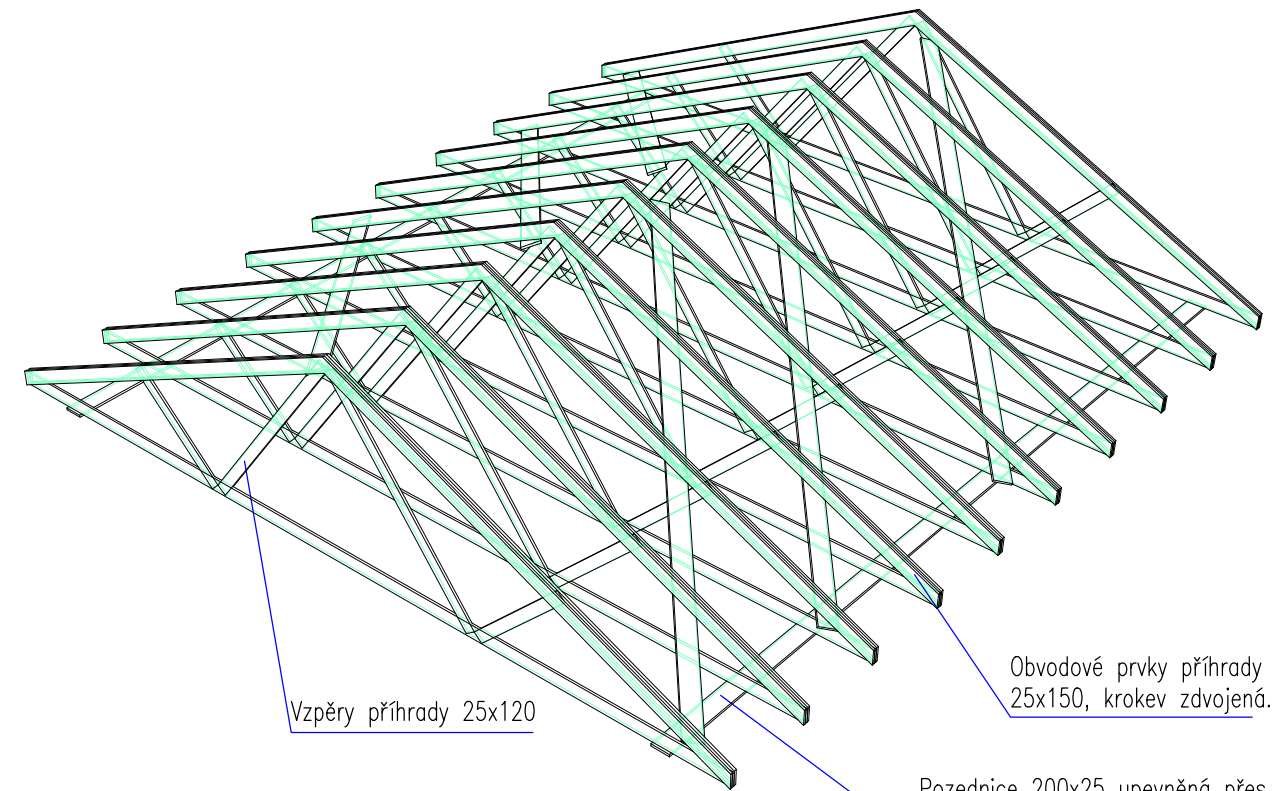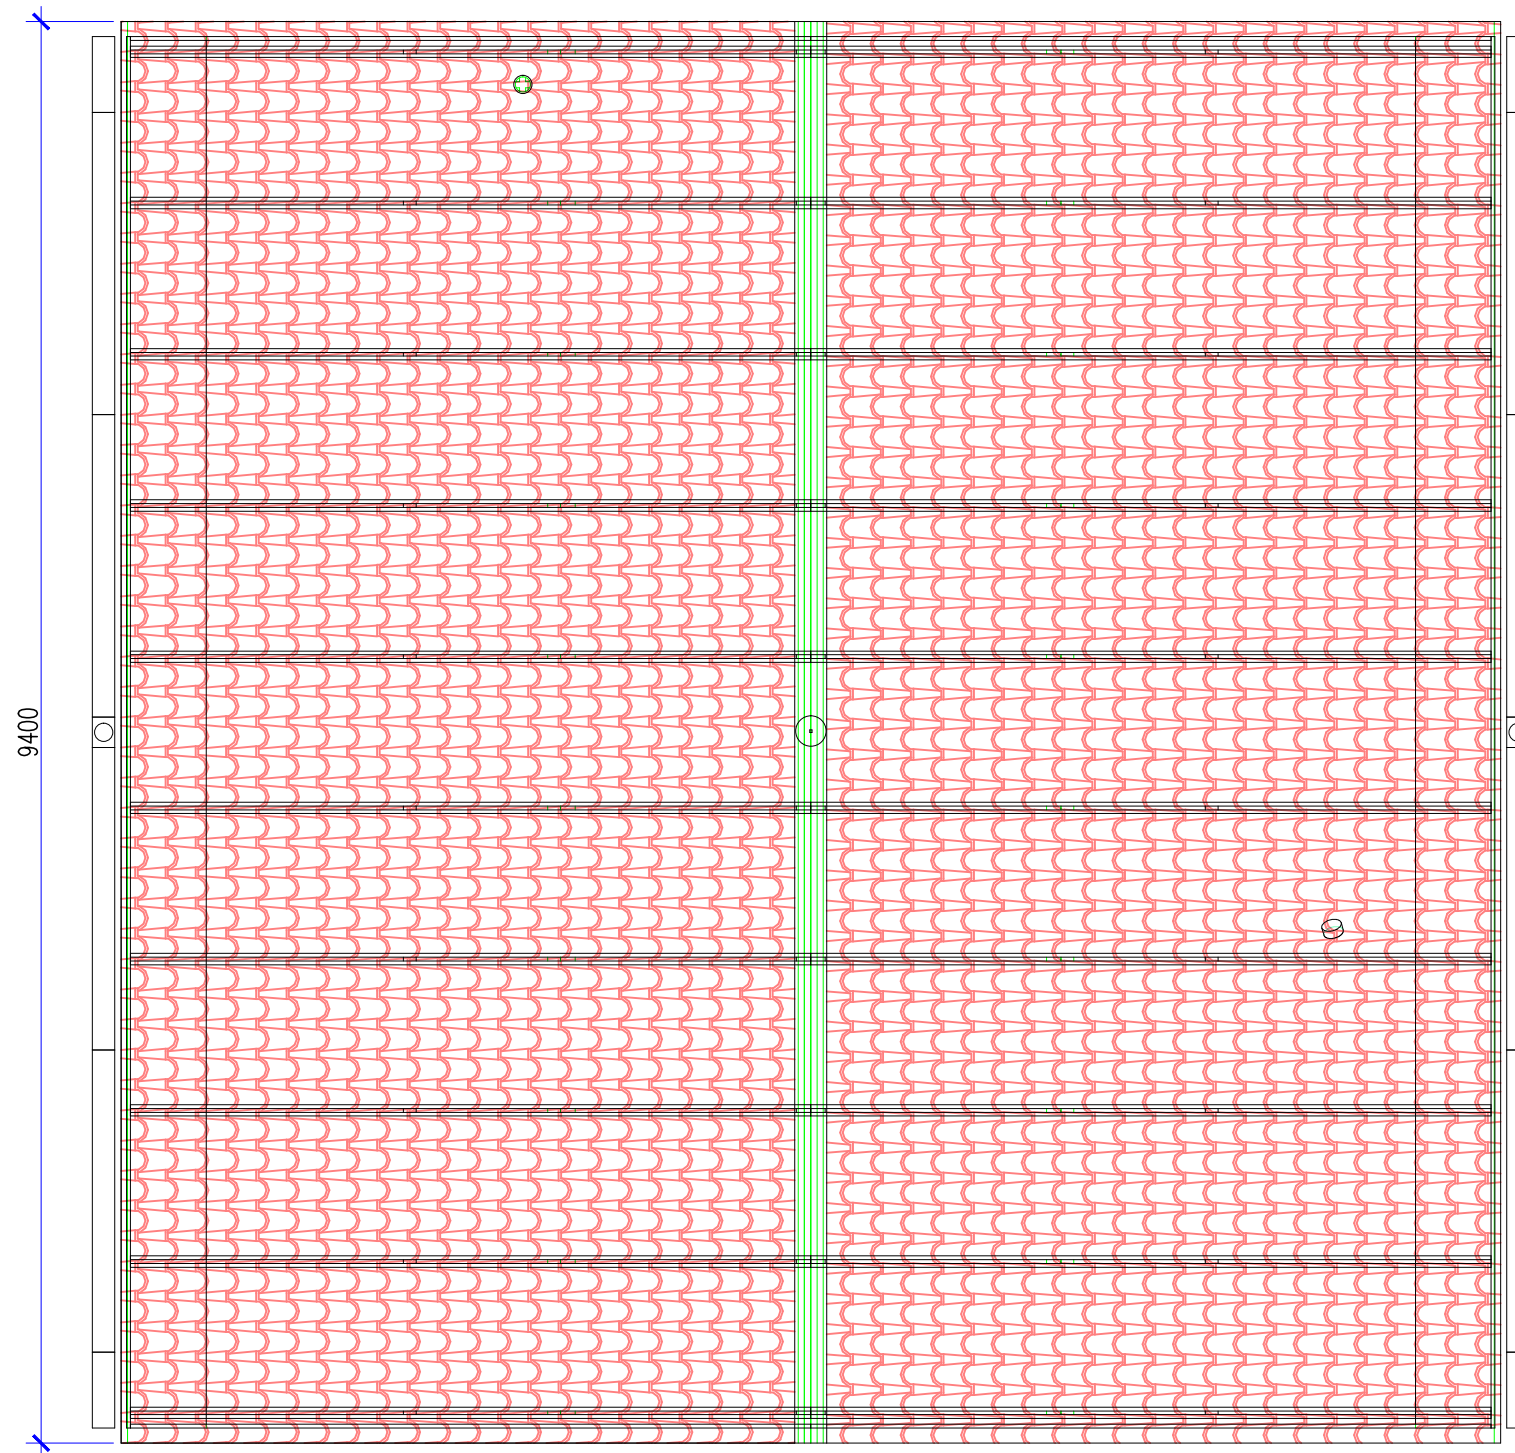

Vzpěry příhrady 25x120


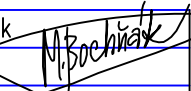
Obvodové prvky příhrady 25x150, krokev zdvojená.

Pozednice 200x25 upevněná přes závitové tyče zabetonované do věnce.


-  Rostlý terén
-  Hutněný zásyp
-  Železobetonový monolit
-  Prostý beton
-  Obvodové cihelné zdivo
-  Vnitřní cihelné zdivo
-  Vnitřní příčky SDK
-  Tepelná izolace
-  Rastry
-  Dřevo
-  Ostatní
-  čára nad úrovní půdorysu
-  čára pod úrovní půdorysu

2 centimetry = 1 metr

05a

 ATELIER BOCHŇÁK 283 892 118 atelier@bochnak.com www.bochnak.com	Kreslil: Akad. arch. Miroslav Bochnák Zodpovědný projektant: 
	Datum: 11. 2010 Měřítko: 1:500 Projektový stupeň: Pro stavbu
Stavba: Nástavba a přístavba garáže.	
Výkres: Půdorys střechy	
Investor: Hanka a Filip Nováková	Archivní číslo: 480a1110 05a

Příčný řez A-A

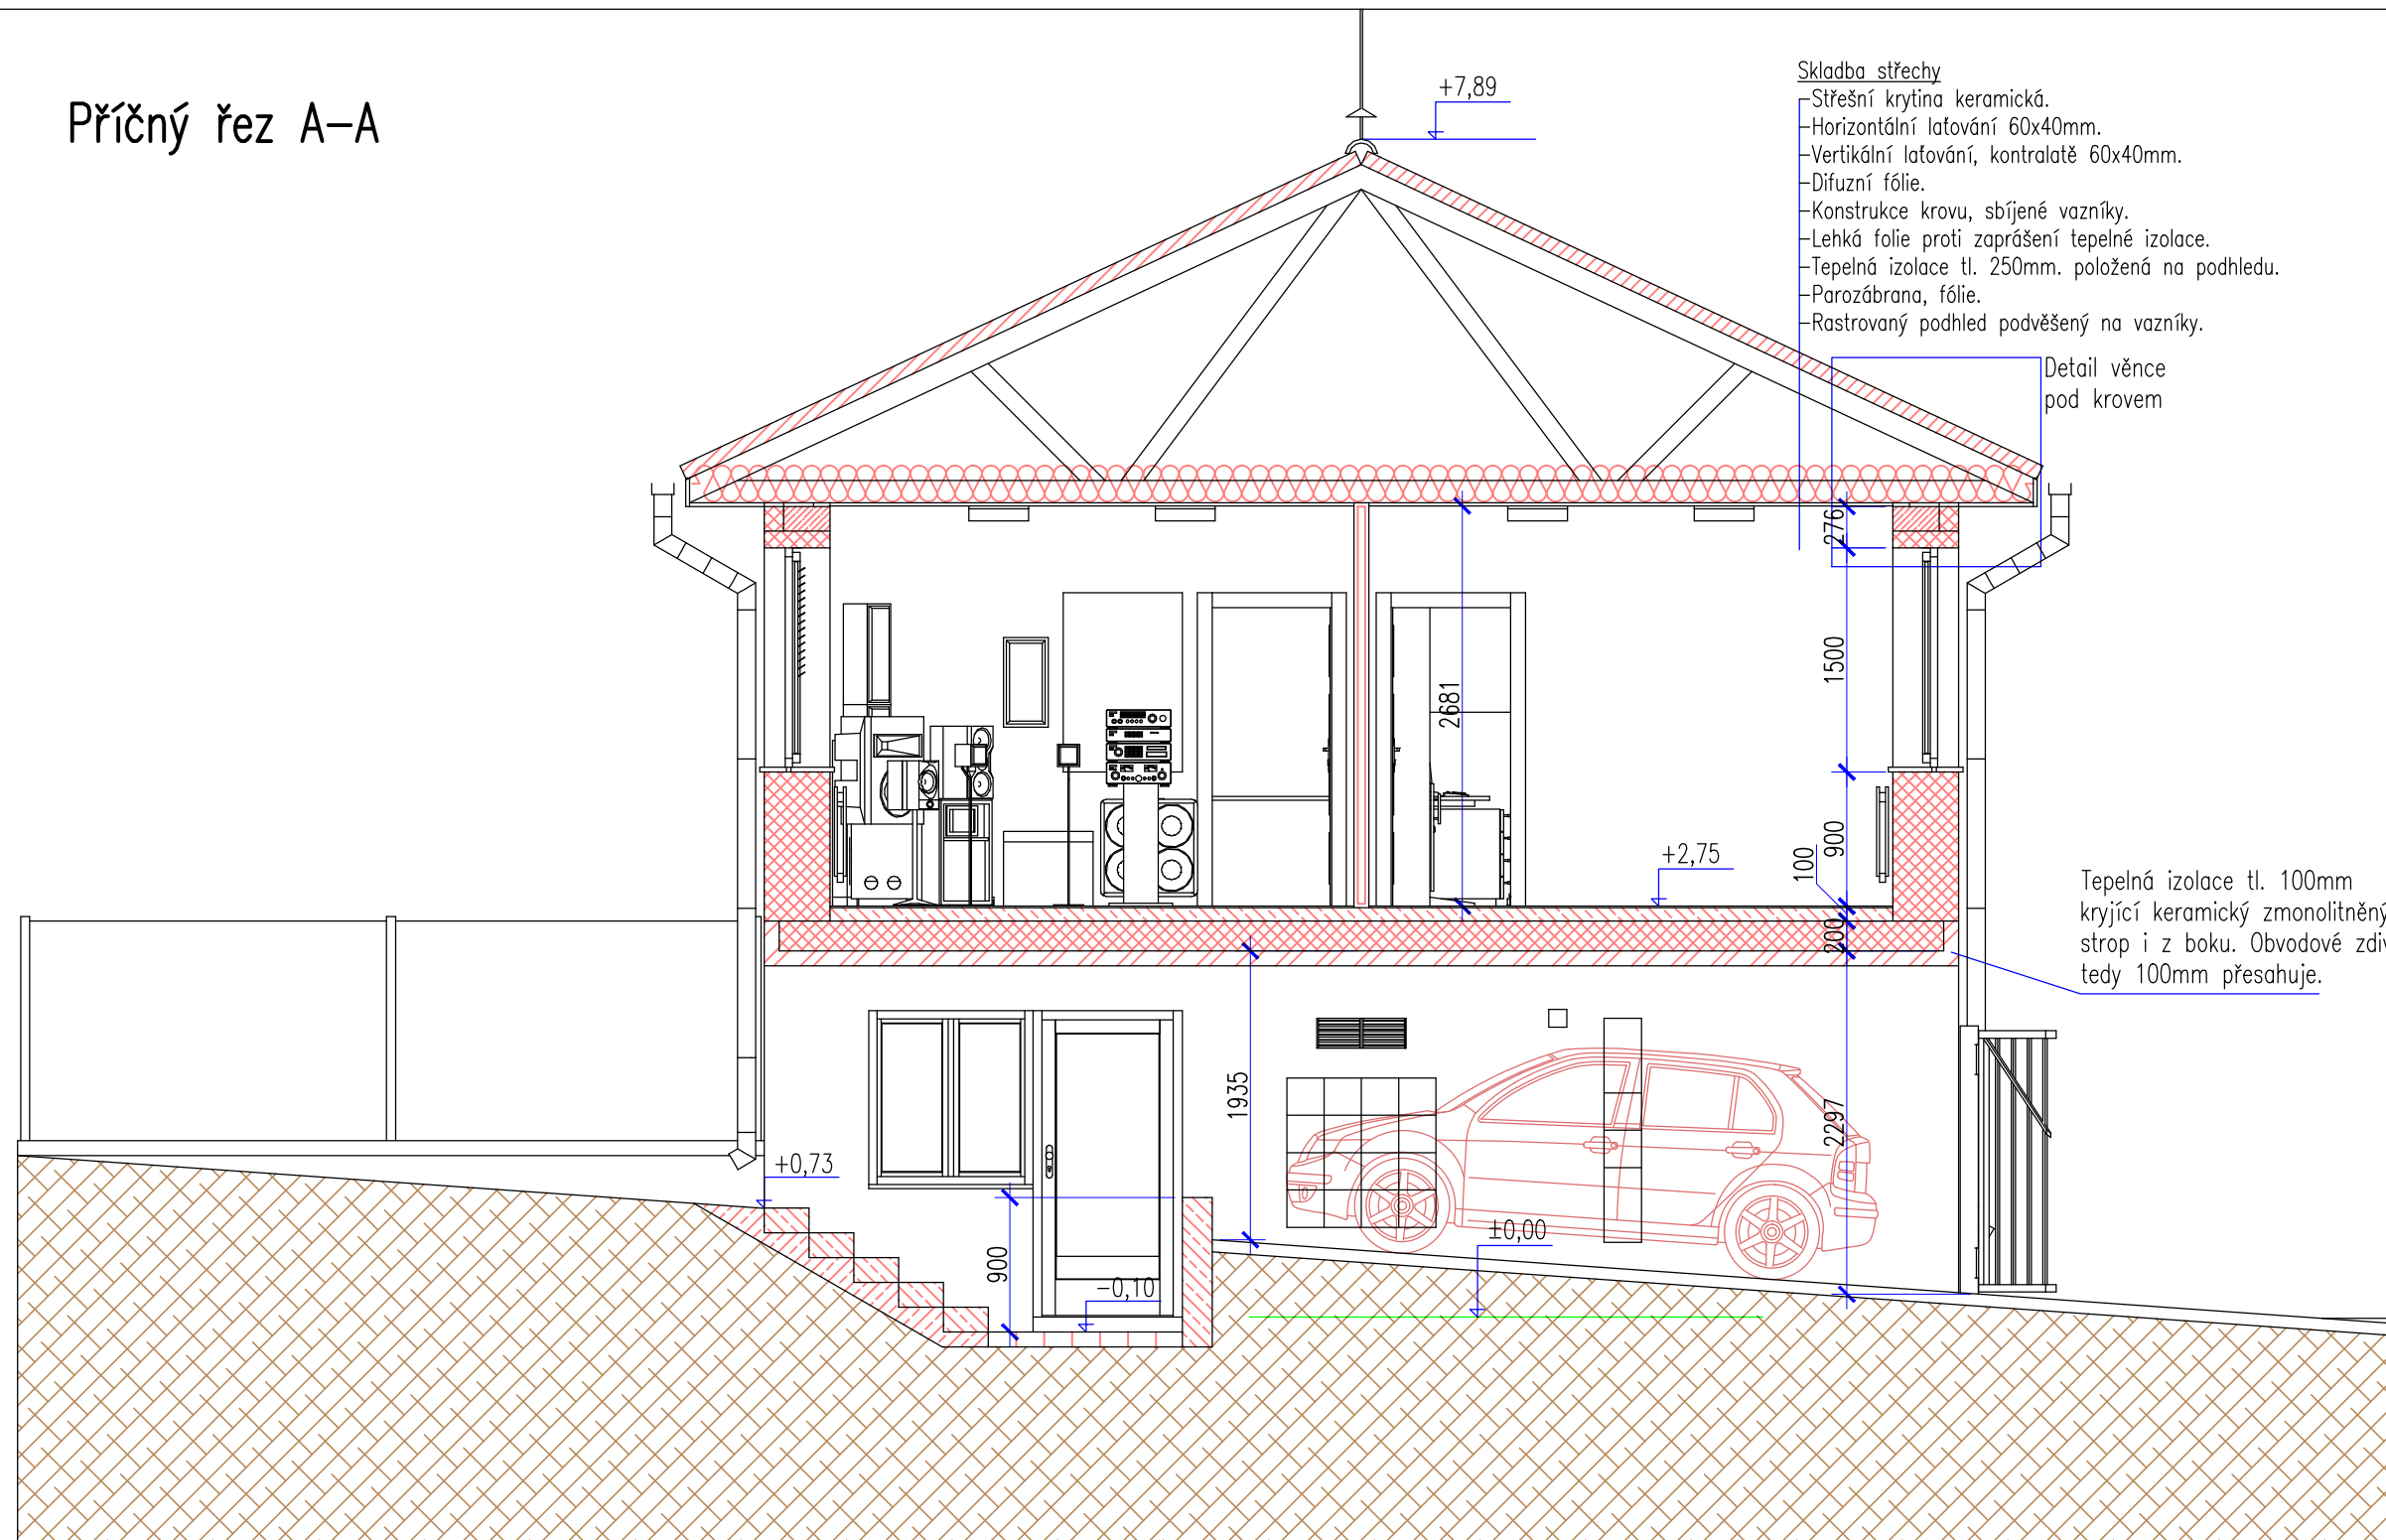

- Skladba střechy
- Sřešní krytina keramická.
 - Horizontální latování 60x40mm.
 - Vertikální latování, kontralatě 60x40mm.
 - Difuzní fólie.
 - Konstrukce krovu, sbíjené vazníky.
 - Lehká fólie proti zaprášení tepelné izolace.
 - Tepelná izolace tl. 250mm. položená na podhledu.
 - Parozábrana, fólie.
 - Rastrovaný podhled podvěšený na vazníky.

Detail věnce pod krovem

Tepelná izolace tl. 100mm kryjící keramický zmonolitněný strop i z boku. Obvodové zdivo tedy 100mm přesahuje.


- Rostlý terén
- Hutněný zásyp
- Železobetonový monolit
- Prostý beton
- Obvodové cihelné zdivo
- Vnitřní cihelné zdivo
- Vnitřní příčky SDK
- Tepelná izolace
- Rastry
- Dřevo
- Ostatní
- čára nad úrovní půdorysu
- čára pod úrovní půdorysu

2 centimetry = 1 metr

06a

	ATELIER BOCHŇÁK 283 892 118 atelier@bochnak.com www.bochnak.com	Kreslil: Akad. arch. Miroslav Bochnák Zodpovědný projektant:
		Datum: 11. 2010 Měřítko: 1:500 Projektový stupeň: Pro stavbu
Stavba: Nástavba a přístavba garáže.		
Výkres: Pohled jižní		
Investor: Hanka a Filip Nováková	Archivní číslo:	480a111006a

Příčný řez B-B

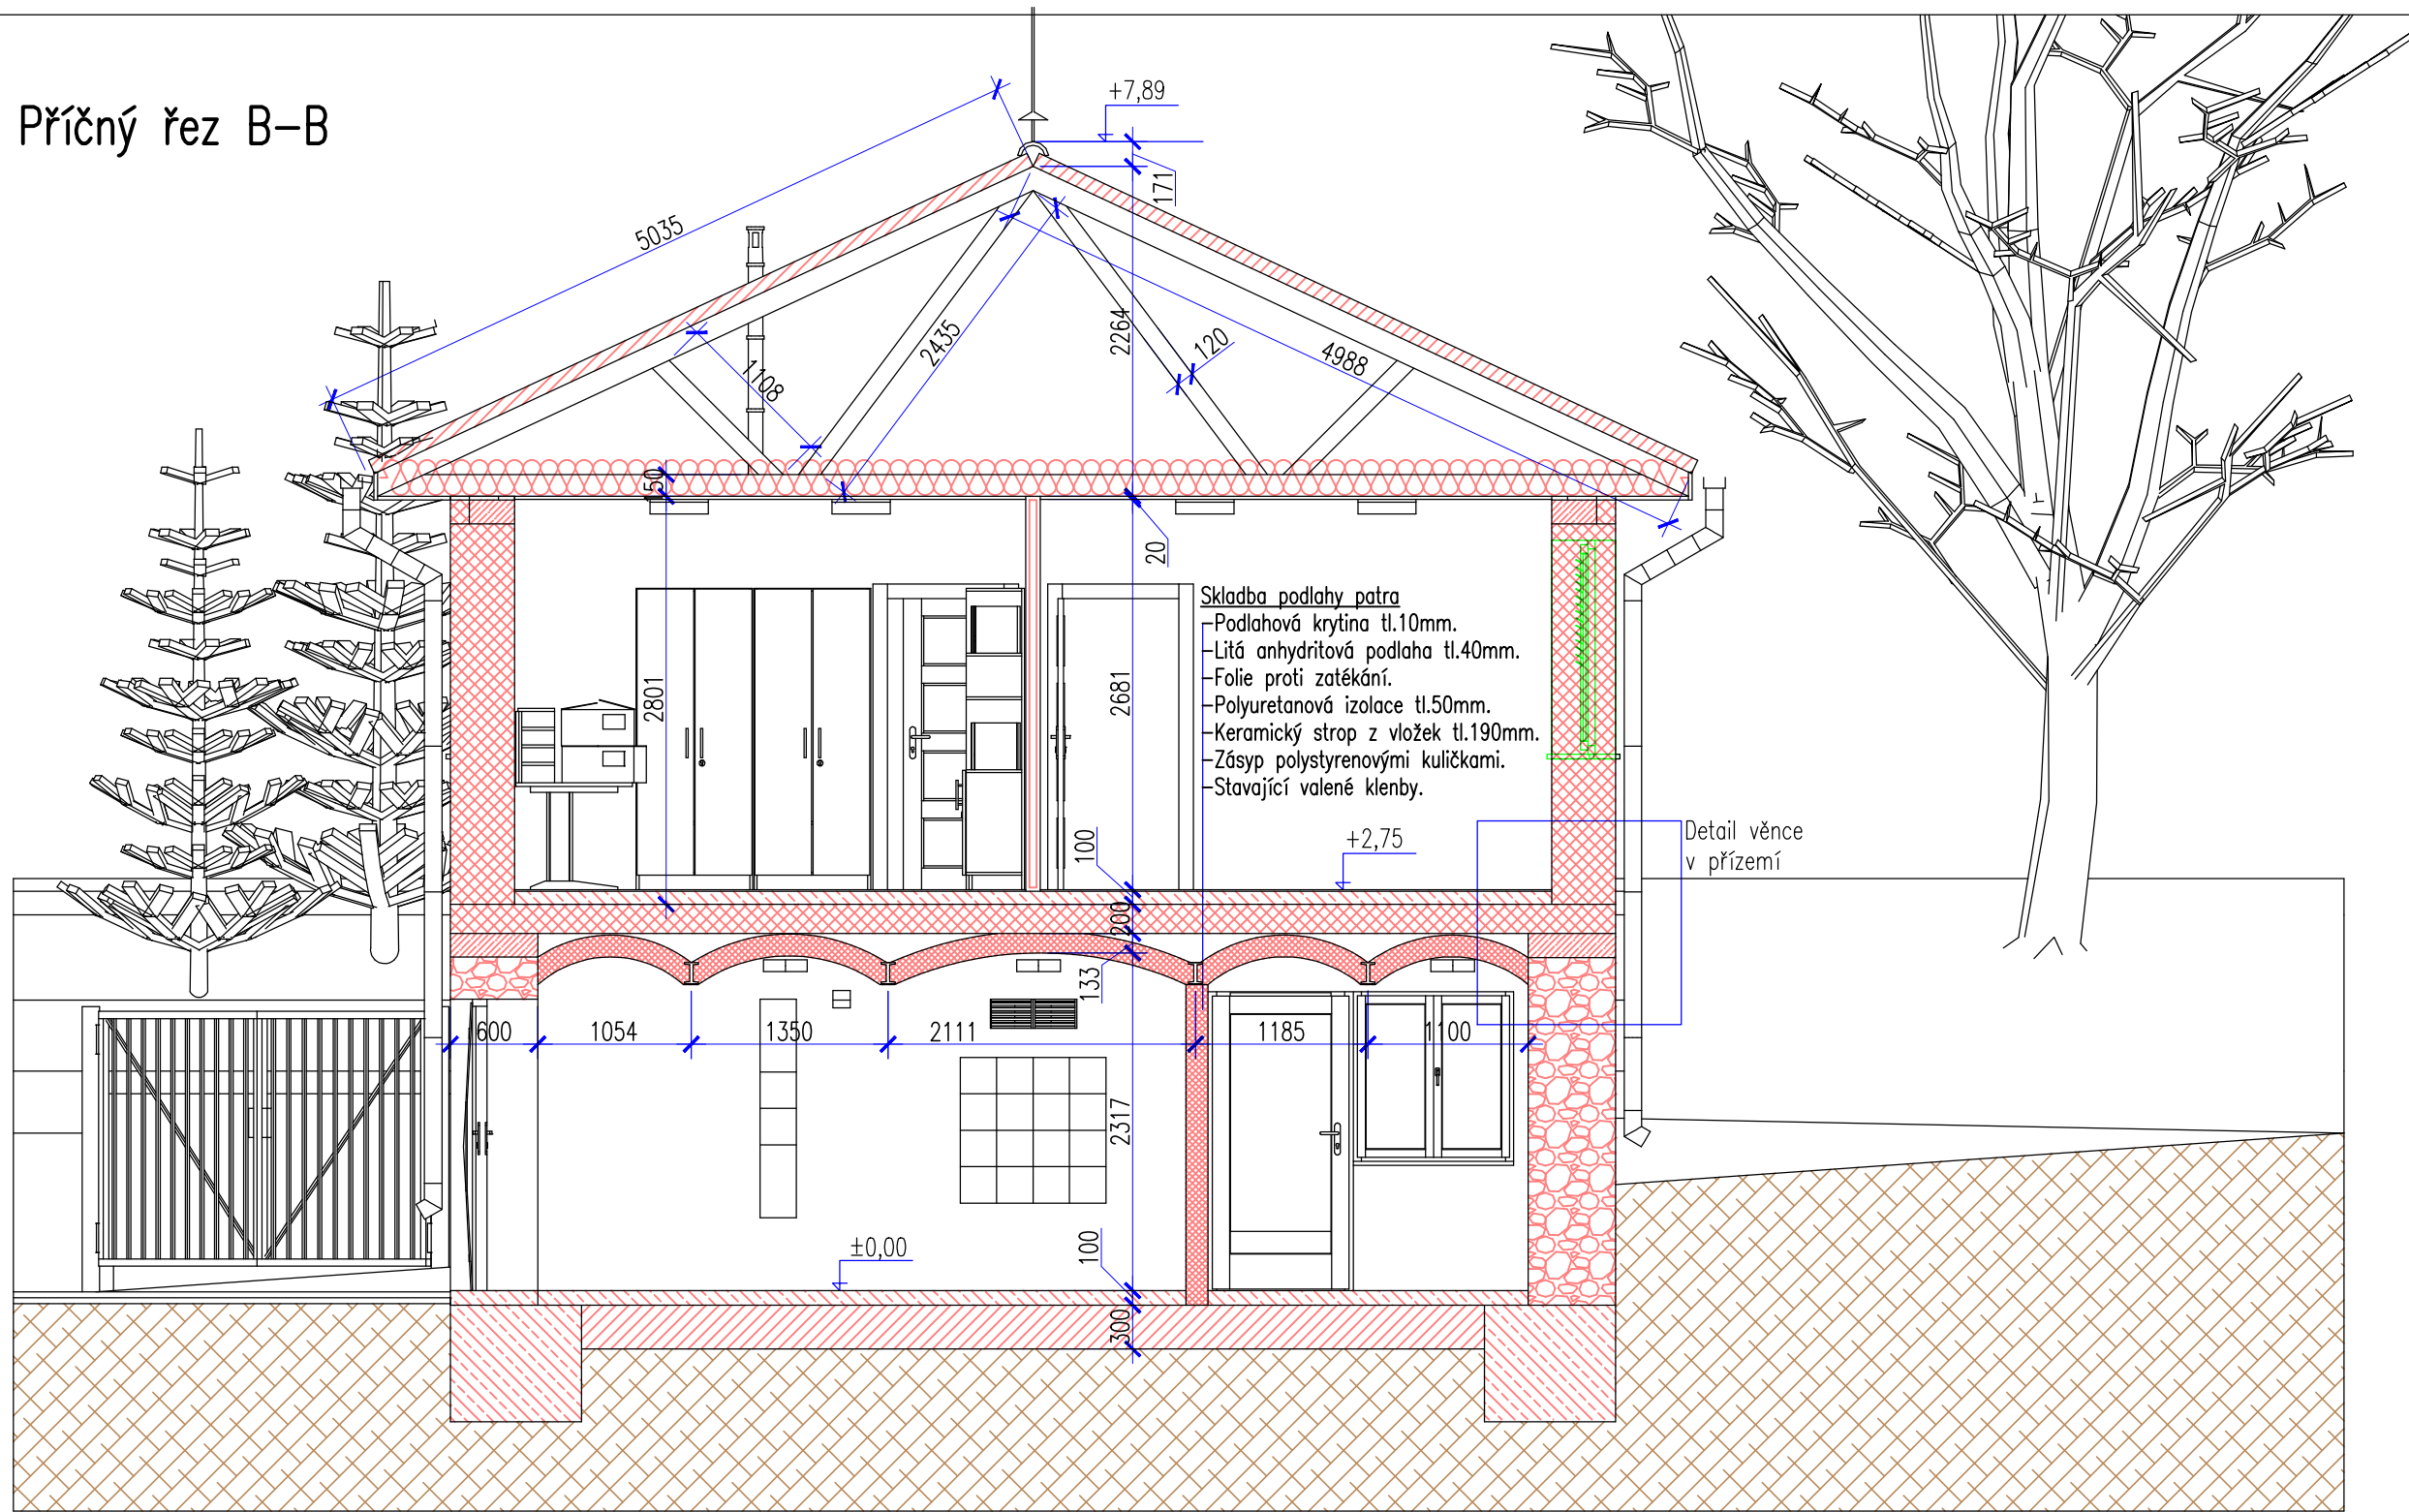

Skladba podlahy patra
 -Podlahová krytina tl.10mm.
 -Litá anhydritová podlaha tl.40mm.
 -Folie proti zatékání.
 -Polyuretanová izolace tl.50mm.
 -Keramický strop z vložek tl.190mm.
 -Zásyp polystyrenovými kuličkami.
 -Stavající valené klenby.


-  Rostlý terén
-  Hutněný zásyp
-  Železobetonový monolit
-  Prostý beton
-  Obvodové cihelné zdivo
-  Vnitřní cihelné zdivo
-  Vnitřní příčky SDK
-  Tepelná izolace
-  Rastry
-  Dřevo
-  Ostatní
-  čára nad úrovní půdorysu
-  čára pod úrovní půdorysu

2 centimetry = 1 metr

07a


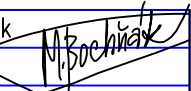
 ATELIER BOCHŇÁK 283 892 118 atelier@bochnak.com www.bochnak.com	Kreslil: Akad. arch. Miroslav Bochňák Zodpovědný projektant: 
	Datum: 11. 2010 Měřítko: 1:500 Projektový stupeň: Pro stavbu
Stavba: Nástavba a přístavba garáže.	
Výkres: Pohled jižní	
Investor: Hanka a Filip Nováková	Archivní číslo: 480a111007a

Příčný řez C-C

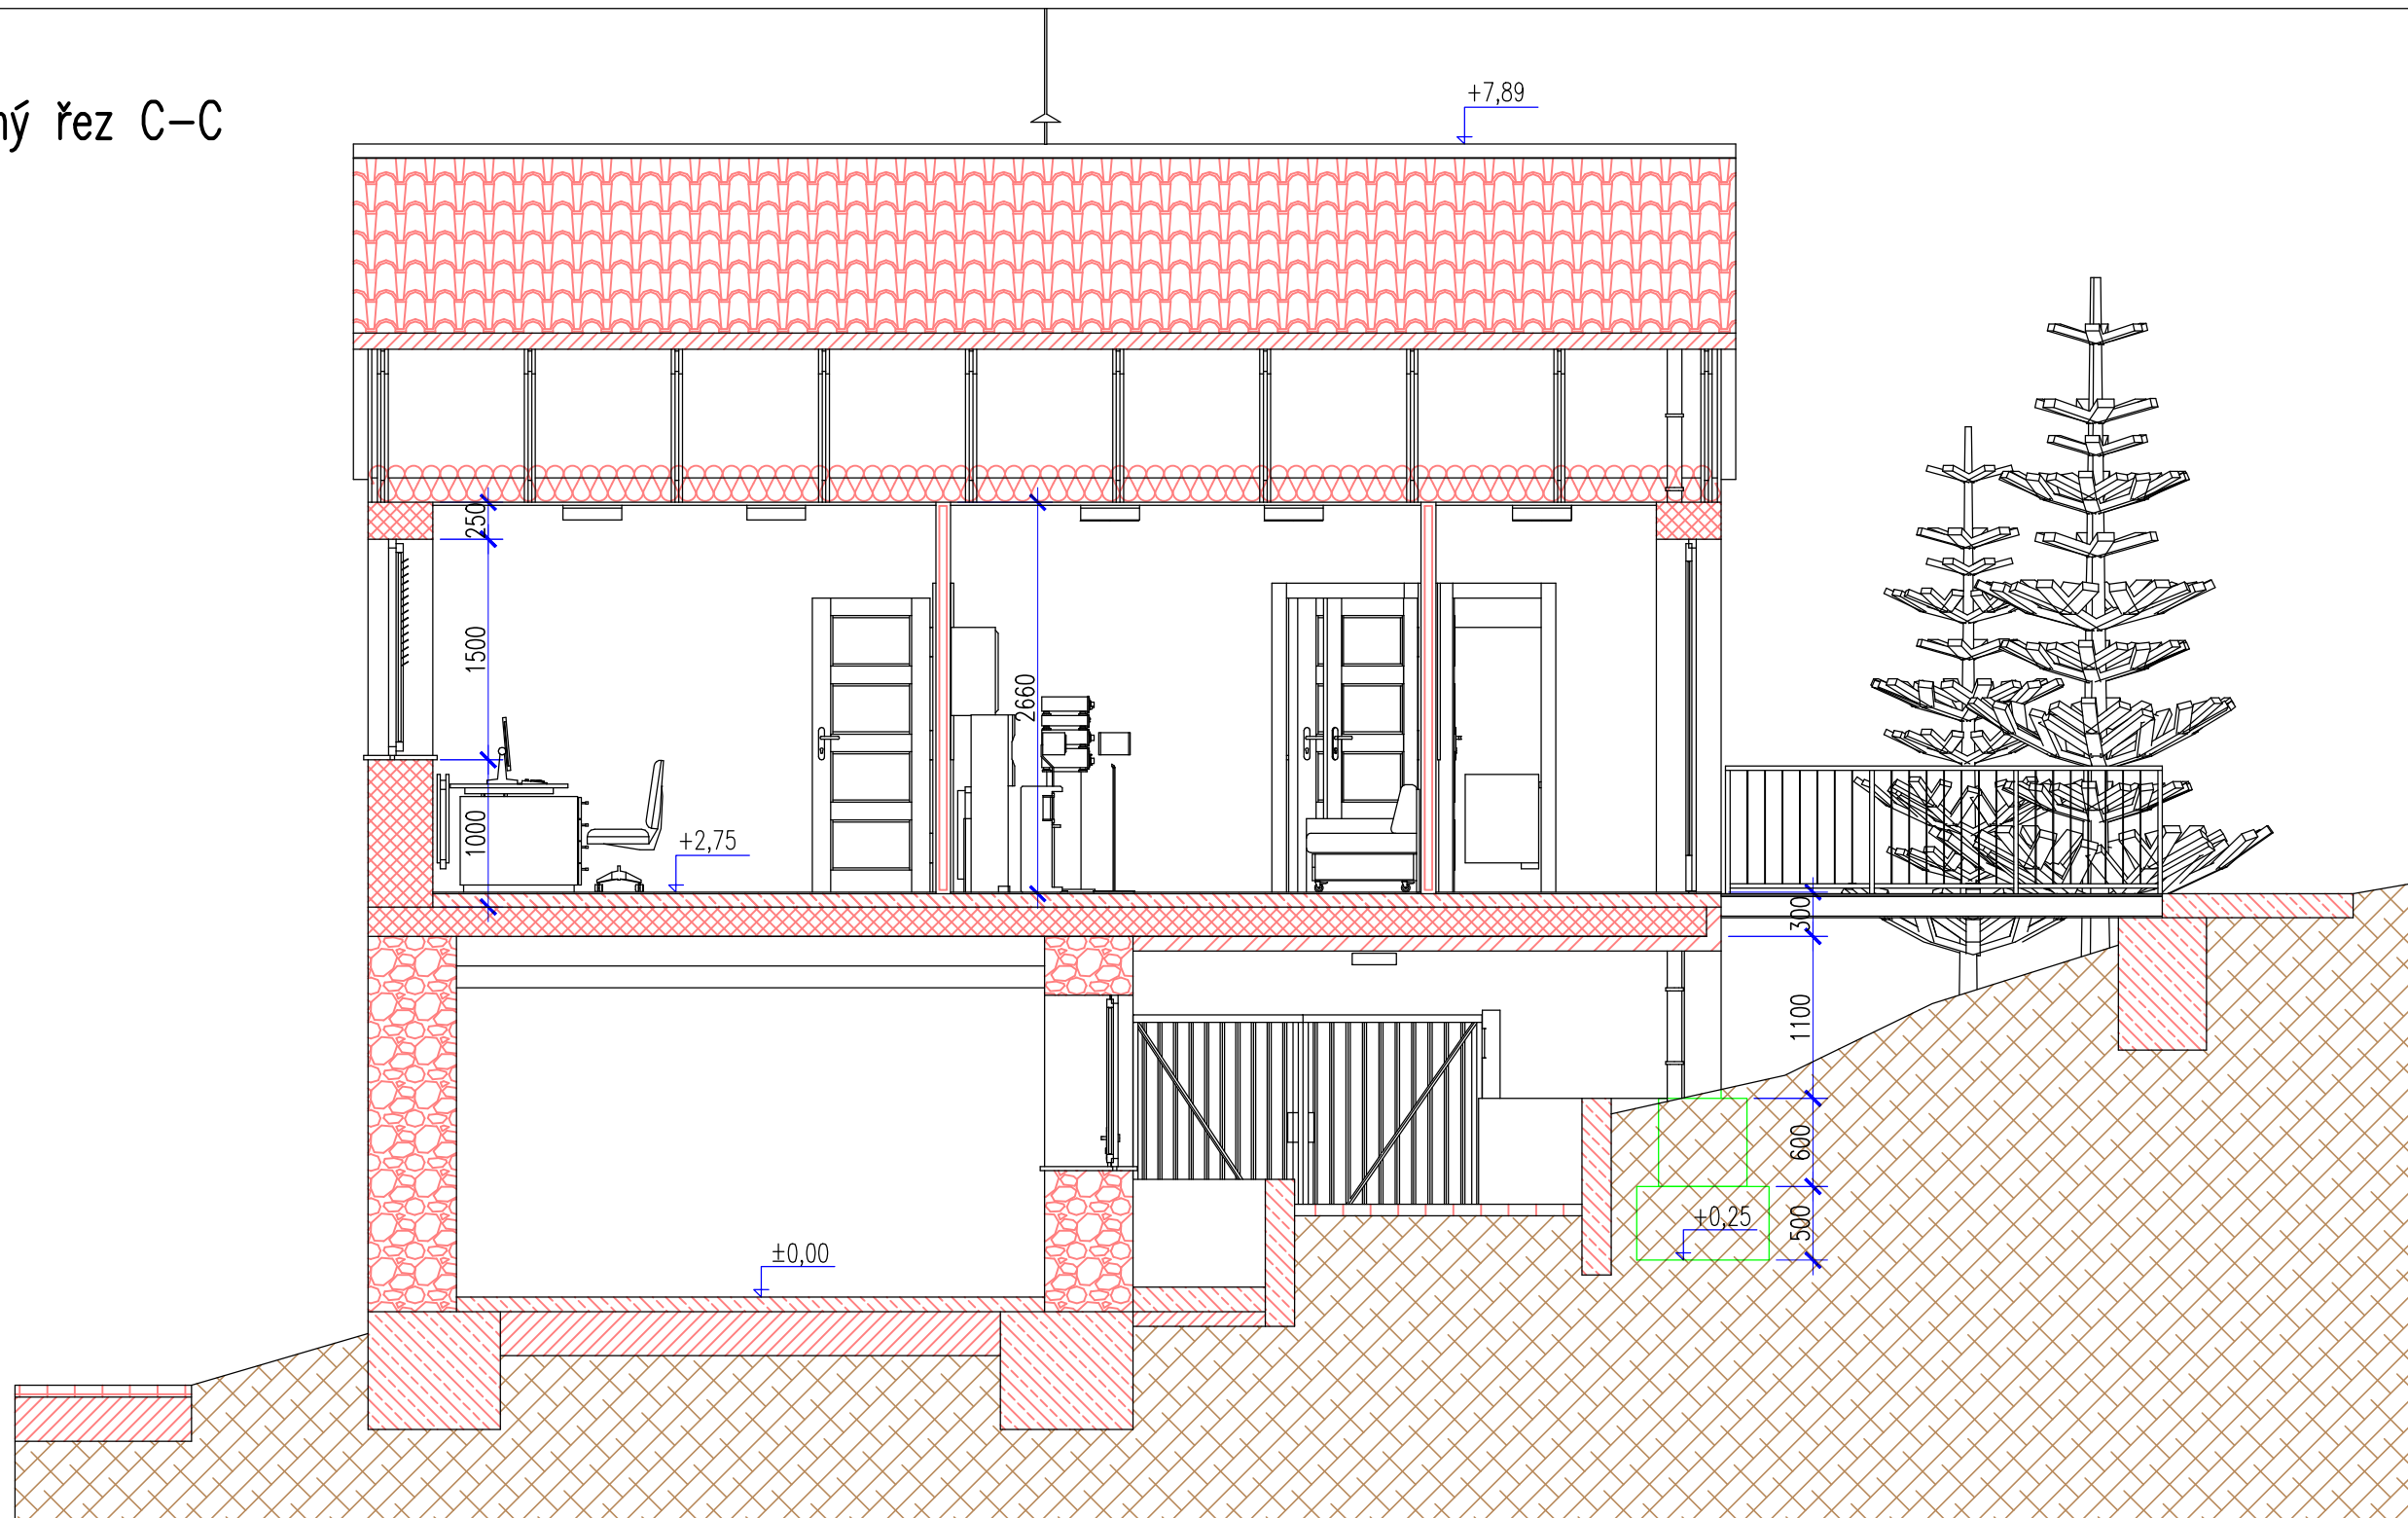


-  Rostlý terén
-  Hutněný zásyp
-  Železobetonový monolit
-  Prostý beton
-  Obvodové cihelné zdivo
-  Vnitřní cihelné zdivo
-  Vnitřní příčky SDK
-  Tepelná izolace
-  Rastry
-  Dřevo
-  Ostatní
-  čára nad úrovní půdorysu
-  čára pod úrovní půdorysu

2 centimetry = 1 metr

	ATELIER BOCHŇÁK 283 892 118 atelier@bochnak.com www.bochnak.com	Kreslil: Akad. arch. Miroslav Bochňák Zodpovědný projektant: 
	Datum: 11. 2010 Měřítko: 1:500 Projektový stupeň: Pro stavbu	Investor: Hanka a Filip Nováková Archivní číslo:
Stavba: Nástavba a přístavba garáže. Výkres: Příčný řez C-C		480a111008a


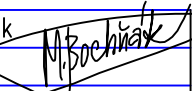
08a

Pohled západní – od cesty

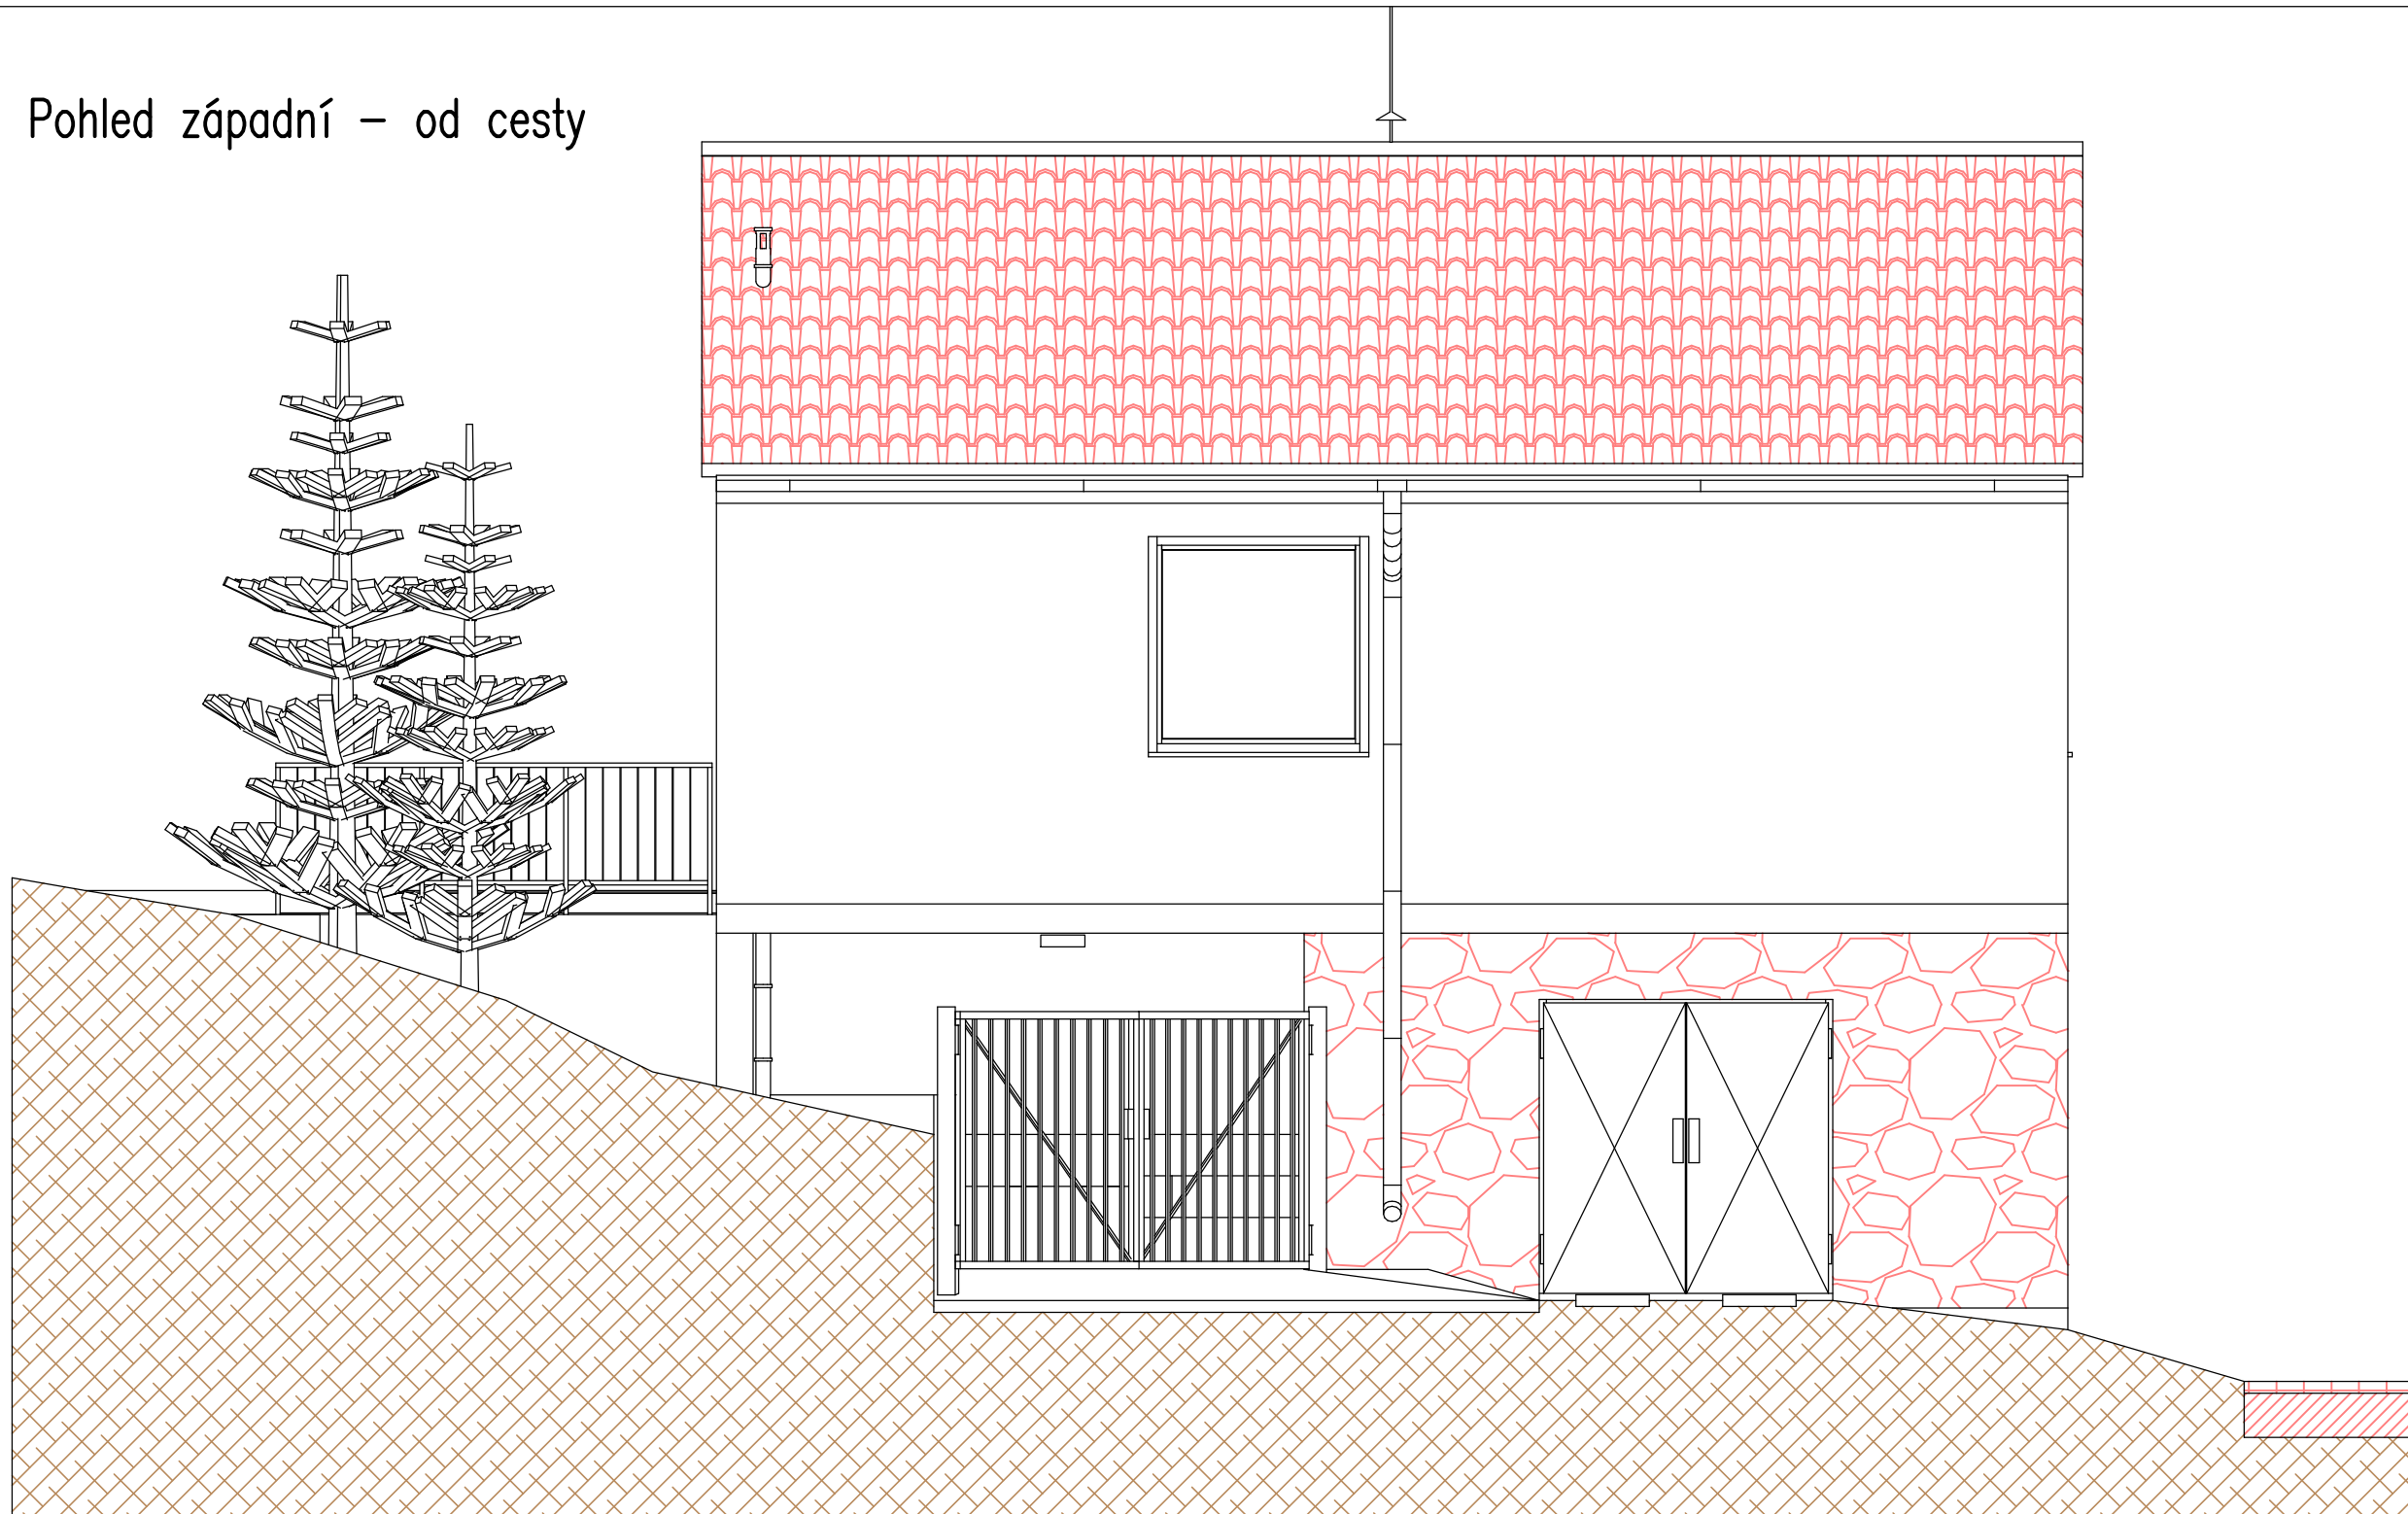


-  Rostlý terén
-  Hutněný zásyp
-  Železobetonový monolit
-  Prostý beton
-  Obvodové cihelné zdivo
-  Vnitřní cihelné zdivo
-  Vnitřní příčky SDK
-  Tepelná izolace
-  Rastry
-  Dřevo
-  Ostatní
-  čára nad úrovní půdorysu
-  čára pod úrovní půdorysu

1 centimetr = 1 metr

 ATELIER BOCHŇÁK 283 892 118 atelier@bochnak.com www.bochnak.com	Kreslil: Akad. arch. Miroslav Bochňák
	Zodpovědný projektant: 
Datum: 11. 2010 Měřítko: 1:500	Projektový stupeň: Pro stavbu
Stavba: Nástavba a přístavba garáže.	
Výkres: Pohled západní	
Investor: Hanka a Filip Nováková	Archivní číslo: 480a1110 09a



09a

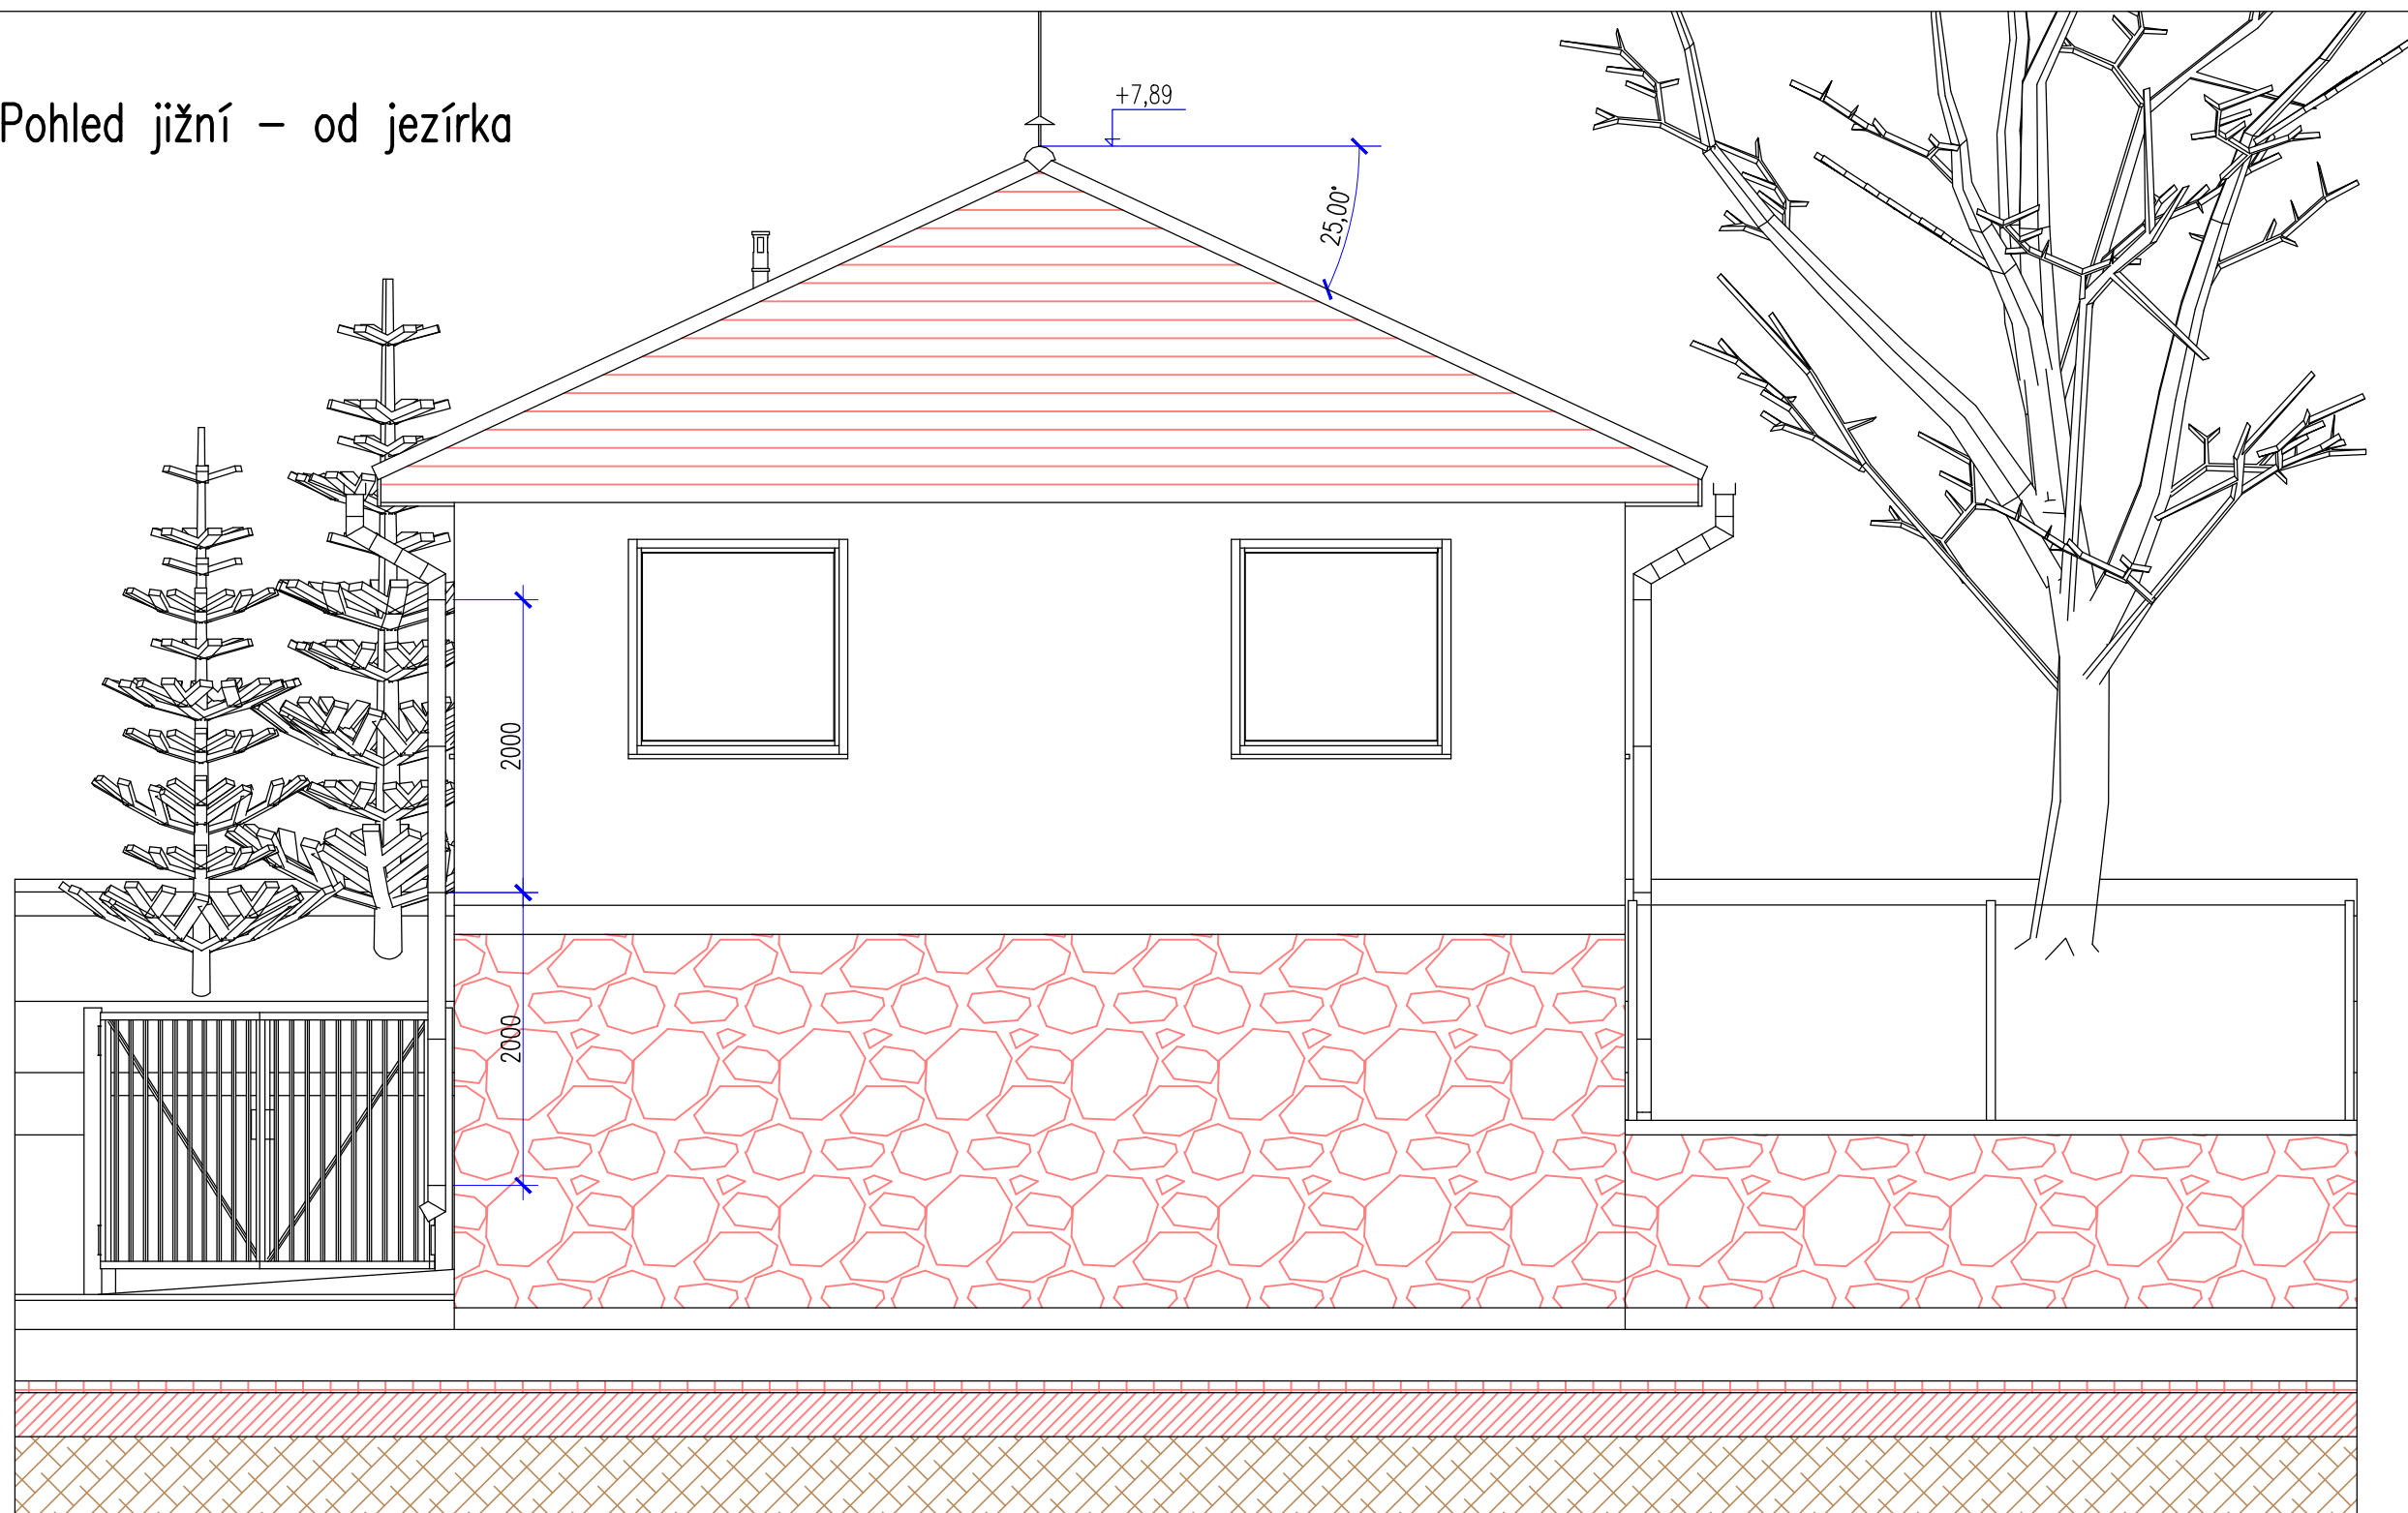Pohled jižní – od jezírka




-  Rostlý terén
-  Hutněný zásyp
-  Železobetonový monolit
-  Prostý beton
-  Obvodové cihelné zdivo
-  Vnitřní cihelné zdivo
-  Vnitřní příčky SDK
-  Tepelná izolace
-  Rastry
-  Dřevo
-  Ostatní
-  čára nad úrovní půdorysu
-  čára pod úrovní půdorysu

2 centimetry = 1 metr

 ATELIER BOCHŇÁK 283 892 118 atelier@bochnak.com www.bochnak.com	Kreslil: Akad. arch. Miroslav Bochnák
	Zodpovědný projektant: 
Datum: 11. 2010	Měřítko: 1:500
Projektový stupeň: Pro stavbu	
Stavba: Nástavba a přístavba garáže.	
Výkres: Pohled jižní	
Investor: Hanka a Filip Nováková	Archivní číslo: 480a1110 10a



10a

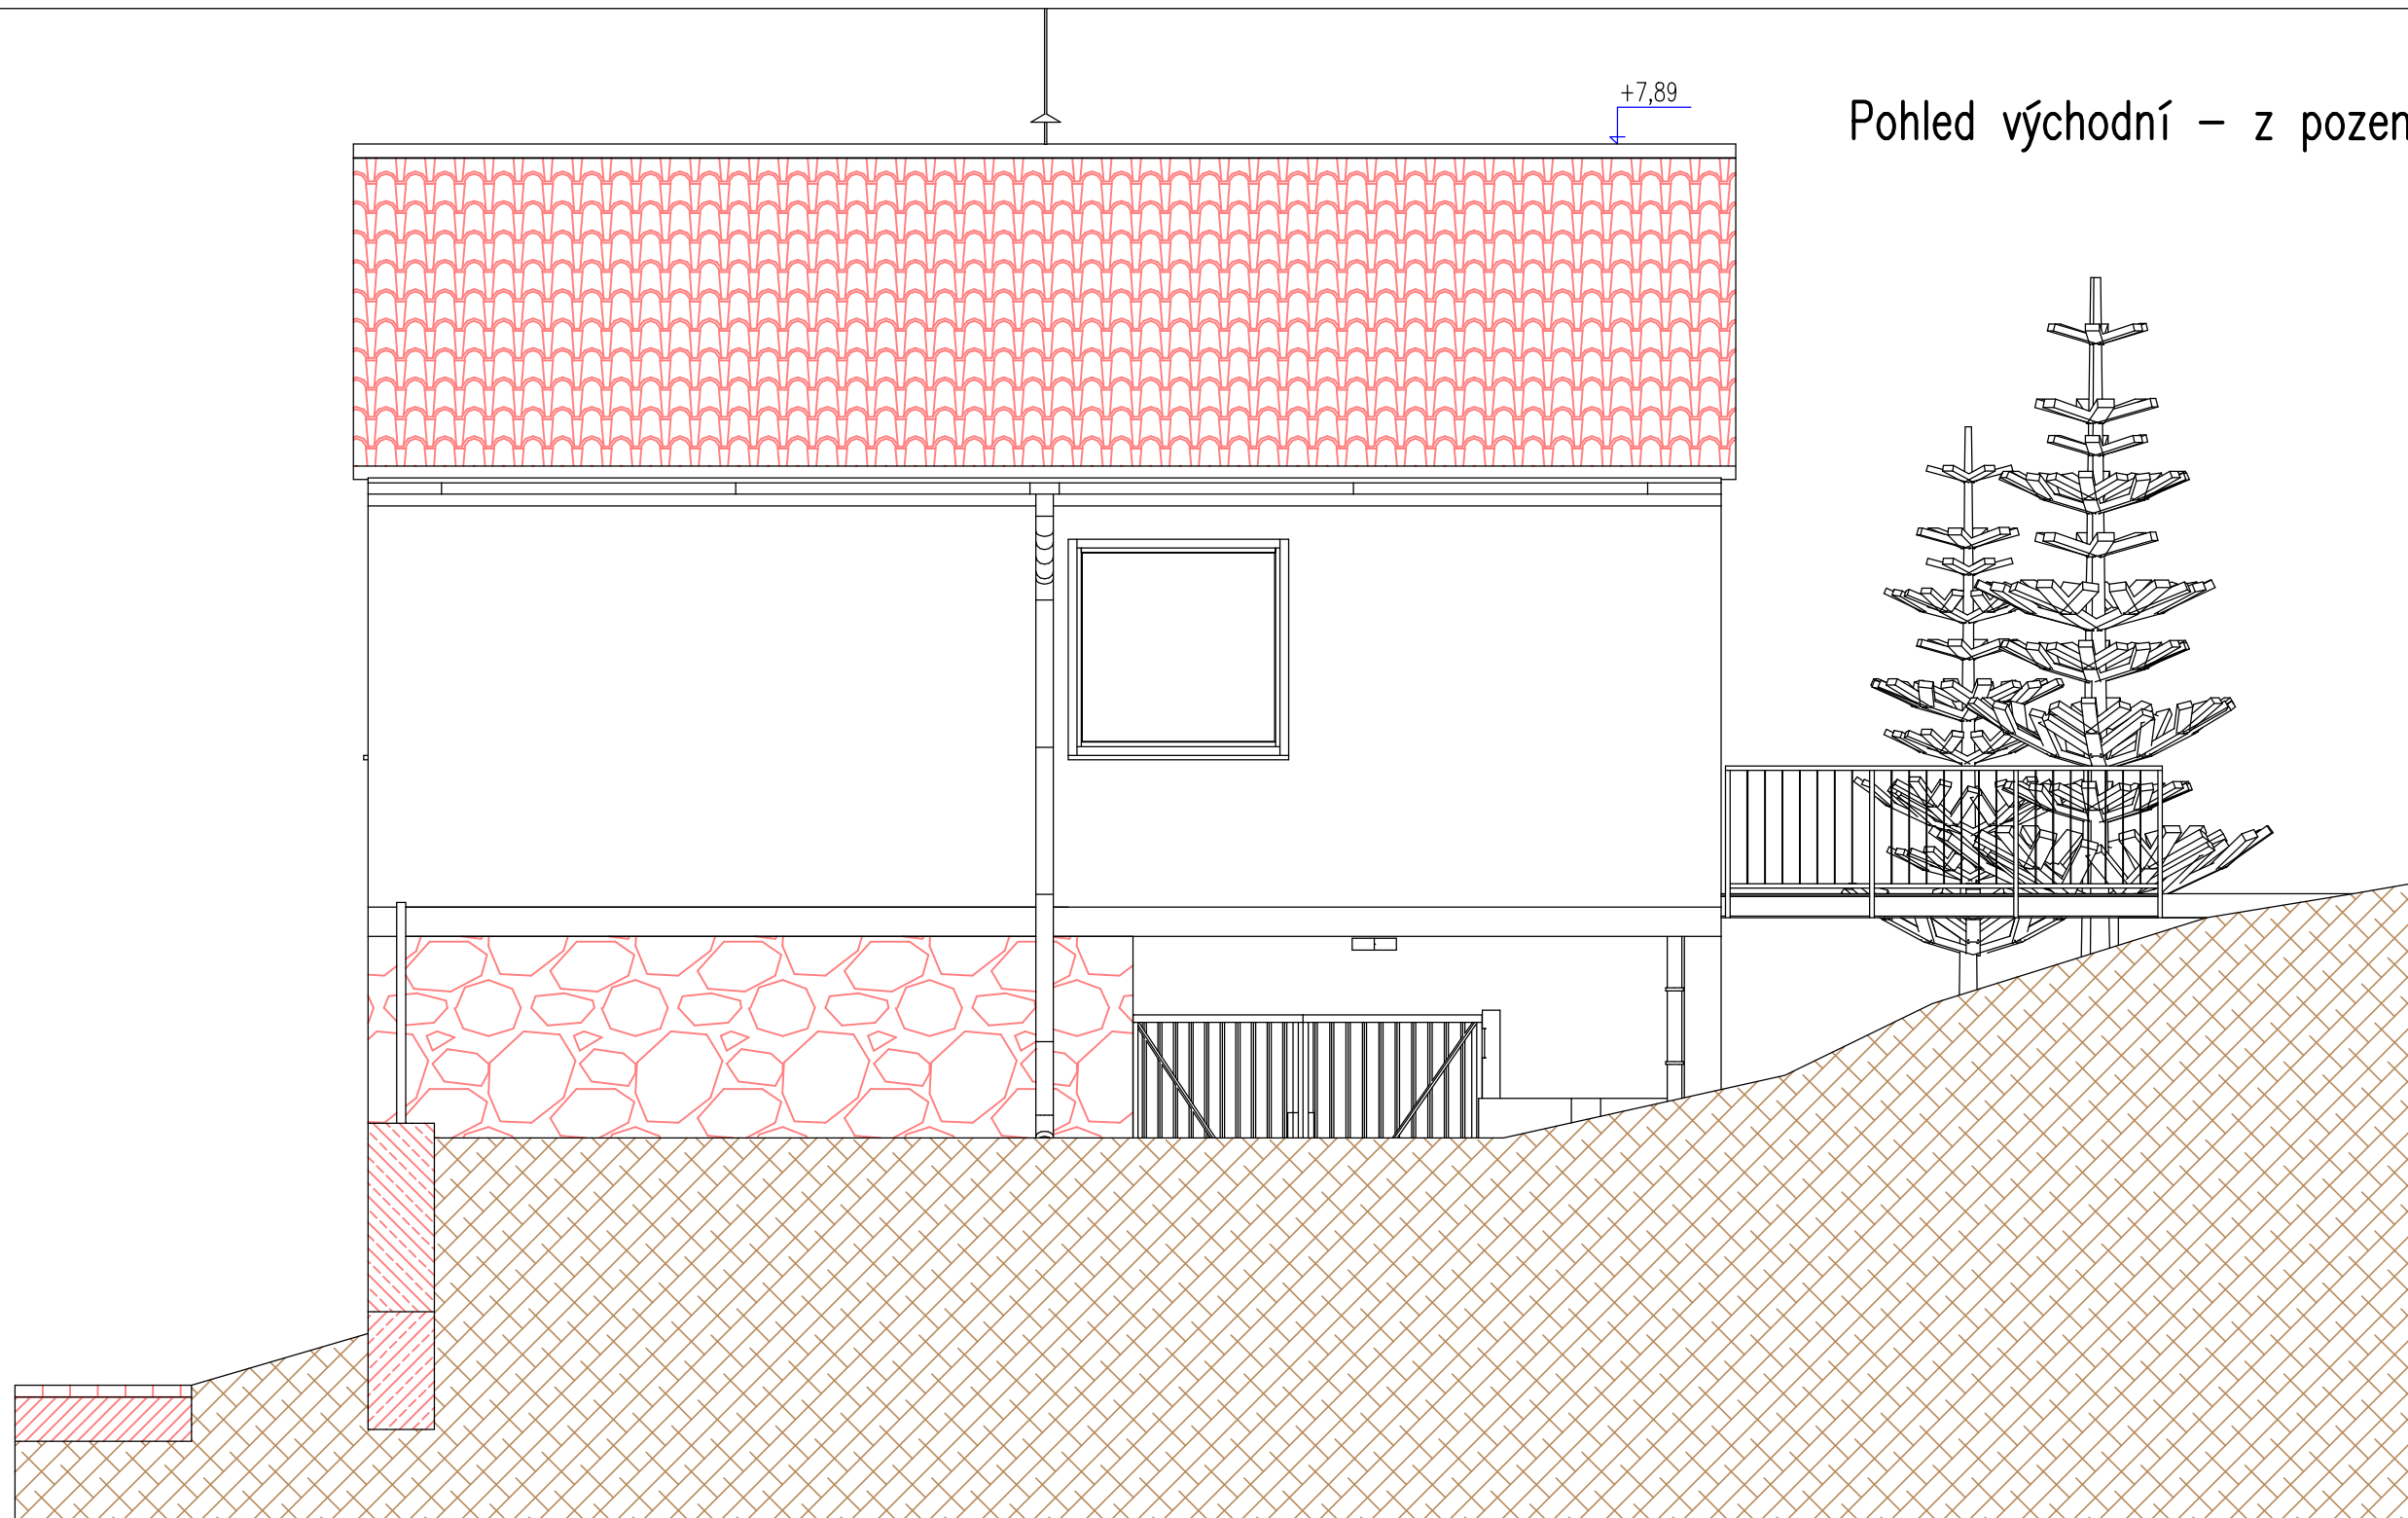Pohled východní – z pozemku




-  Rostlý terén
-  Hutněný zásyp
-  Železobetonový monolit
-  Prostý beton
-  Obvodové cihelné zdivo
-  Vnitřní cihelné zdivo
-  Vnitřní příčky SDK
-  Tepelná izolace
-  Rastry
-  Dřevo
-  Ostatní
-  čára nad úrovní půdorysu
-  čára pod úrovní půdorysu

2 centimetry = 1 metr

 ATELIER BOCHŇÁK 283 892 118 atelier@bochnak.com www.bochnak.com	Kreslil: Akad. arch. Miroslav Bochnák Zodpovědný projektant: 
	Datum: 11. 2010 Měřítko: 1:500 Projektový stupeň: Pro stavbu
Stavba: Nástavba a přístavba garáže.	
Výkres: Pohled východní	
Investor: Hanka a Filip Nováková	Archivní číslo: 480a1110 11a



11a

Pohled severní – po svahu

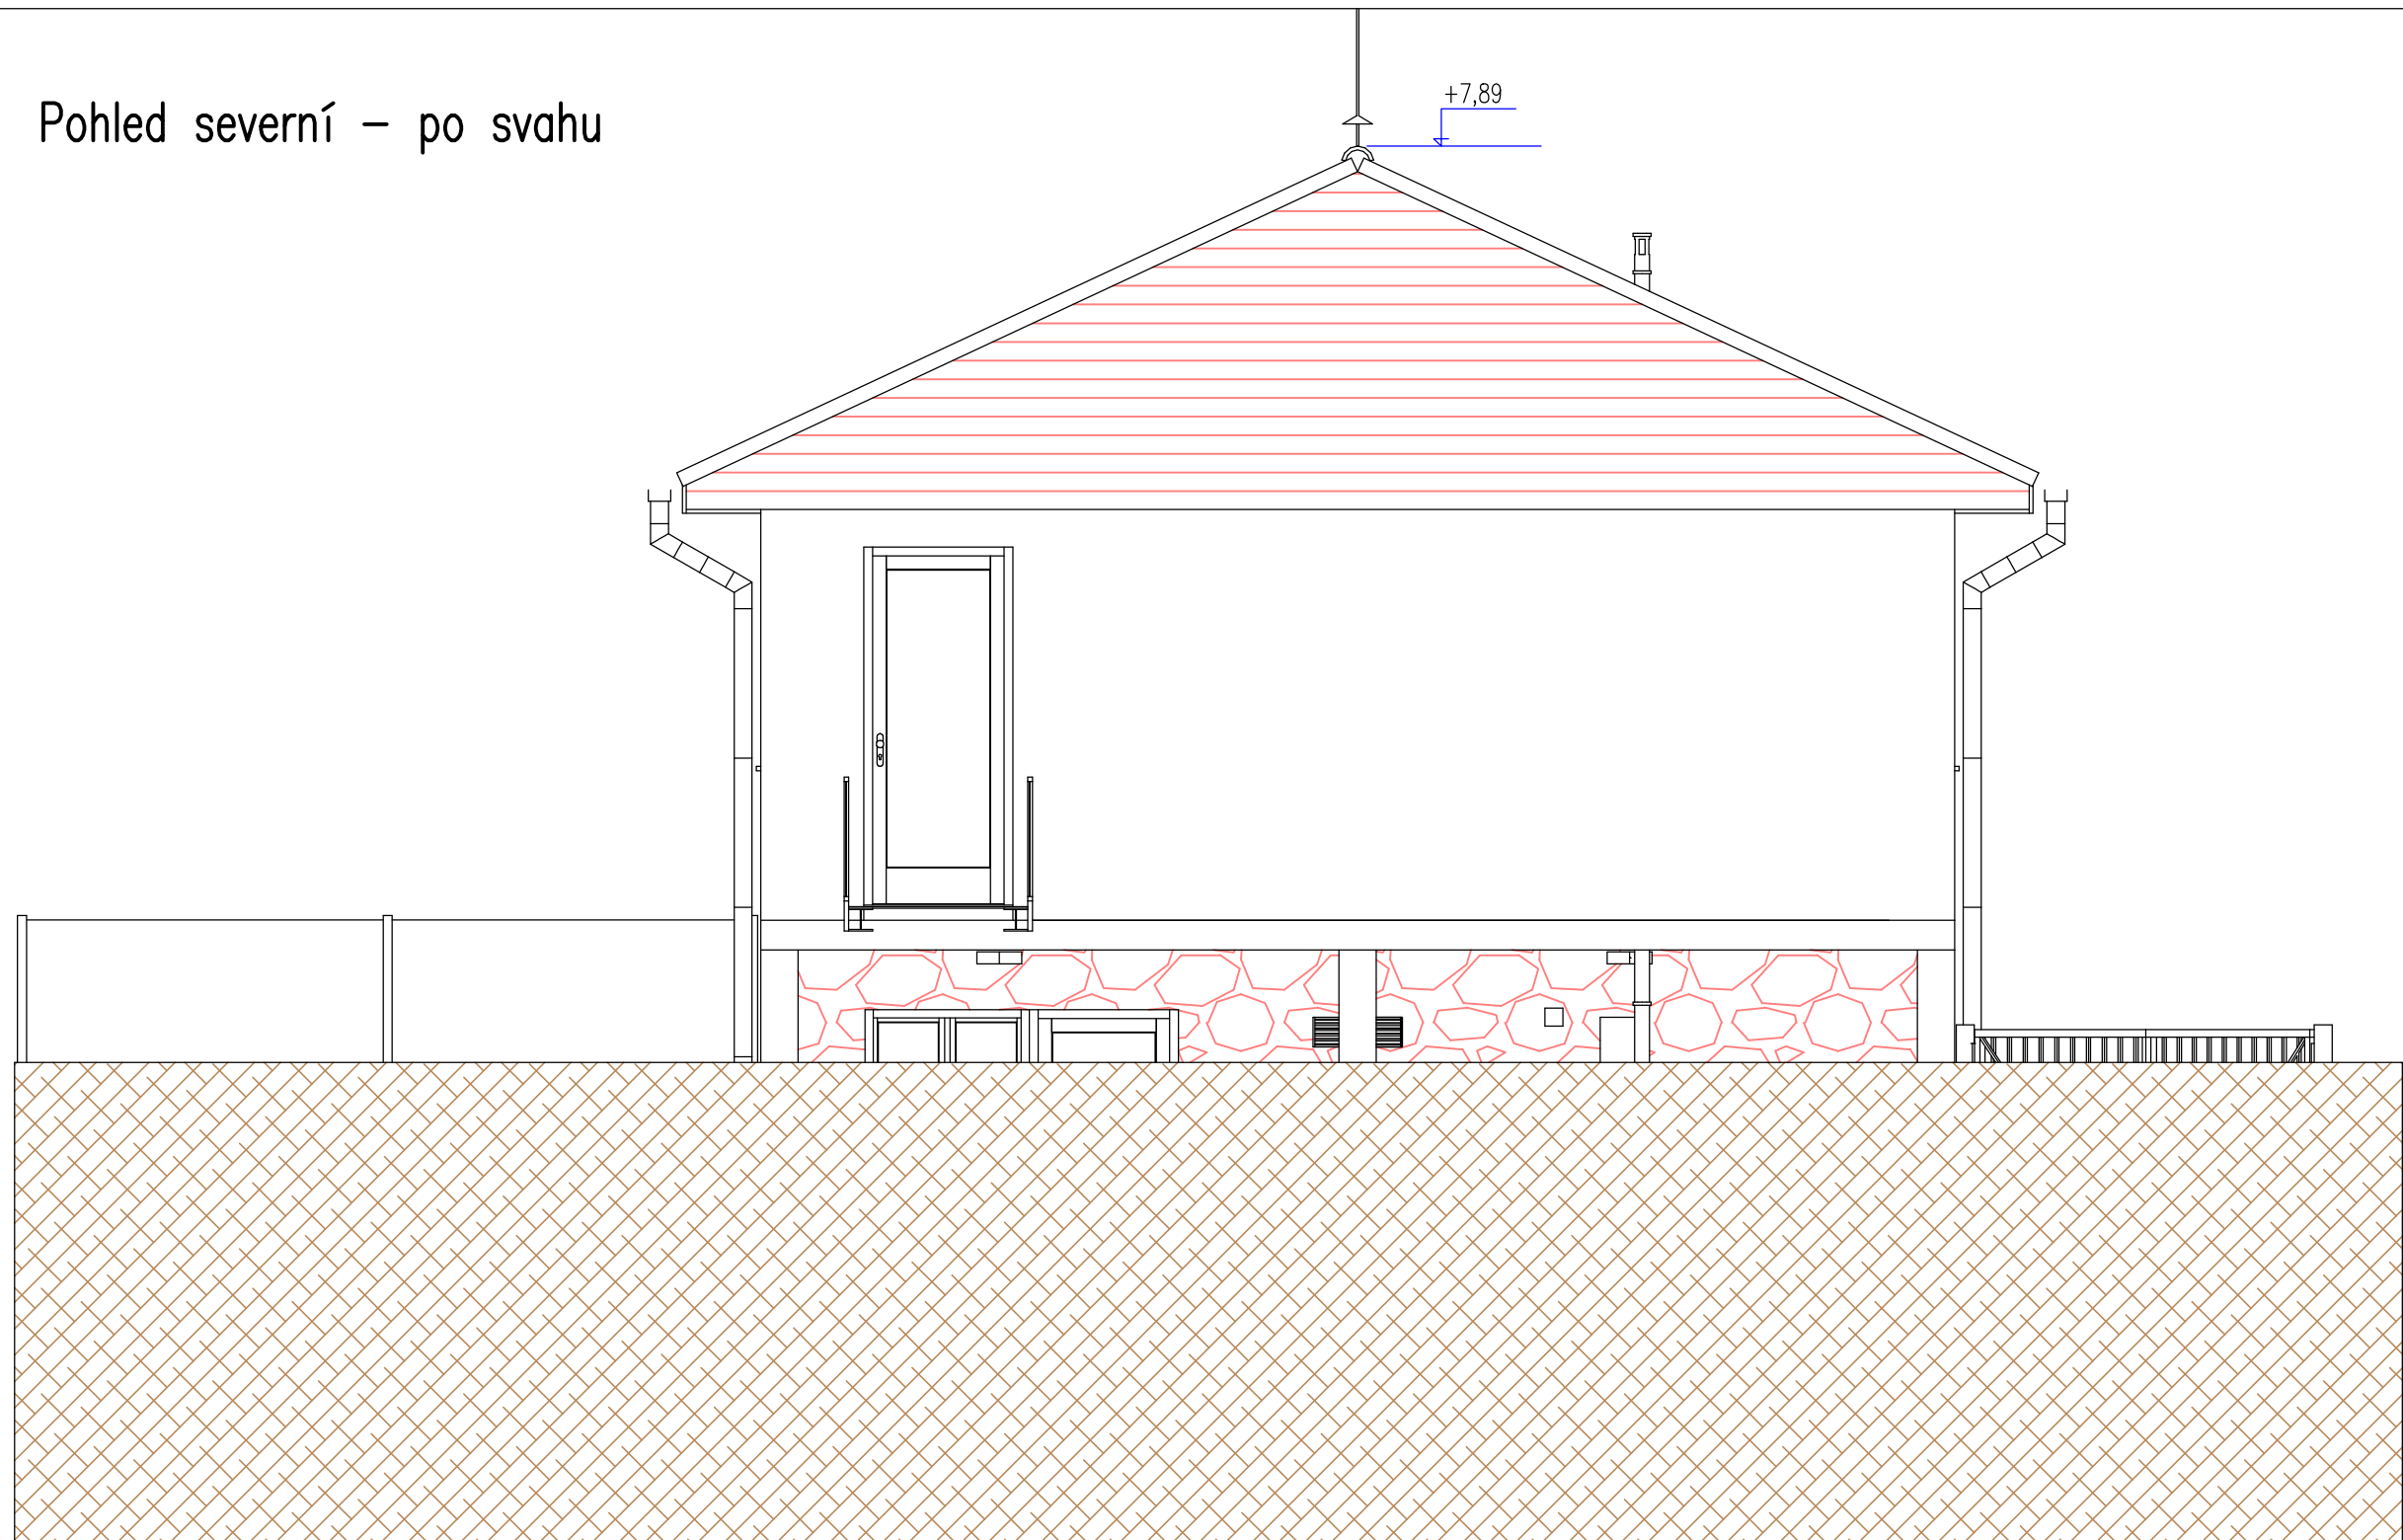


-  Rostlý terén
-  Hutněný zásyp
-  Železobetonový monolit
-  Prostý beton
-  Obvodové cihelné zdivo
-  Vnitřní cihelné zdivo
-  Vnitřní příčky SDK
-  Tepelná izolace
-  Rastry
-  Dřevo
-  Ostatní
-  čára nad úrovní půdorysu
-  čára pod úrovní půdorysu

2 centimetry = 1 metr

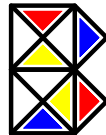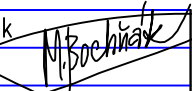 ATELIER BOCHŇÁK 283 892 118 atelier@bochnak.com www.bochnak.com	Kreslil: Akad. arch. Miroslav Bochňák Zodpovědný projektant: 
	Datum: 11. 2010 Měřítko: 1:500 Projektový stupeň: Pro stavbu
Stavba: Nástavba a přístavba garáže.	
Výkres: Pohled severní	
Investor: Hanka a Filip Nováková	Archivní číslo: 480a1110 12a

12a

Detail věnce pod krovem

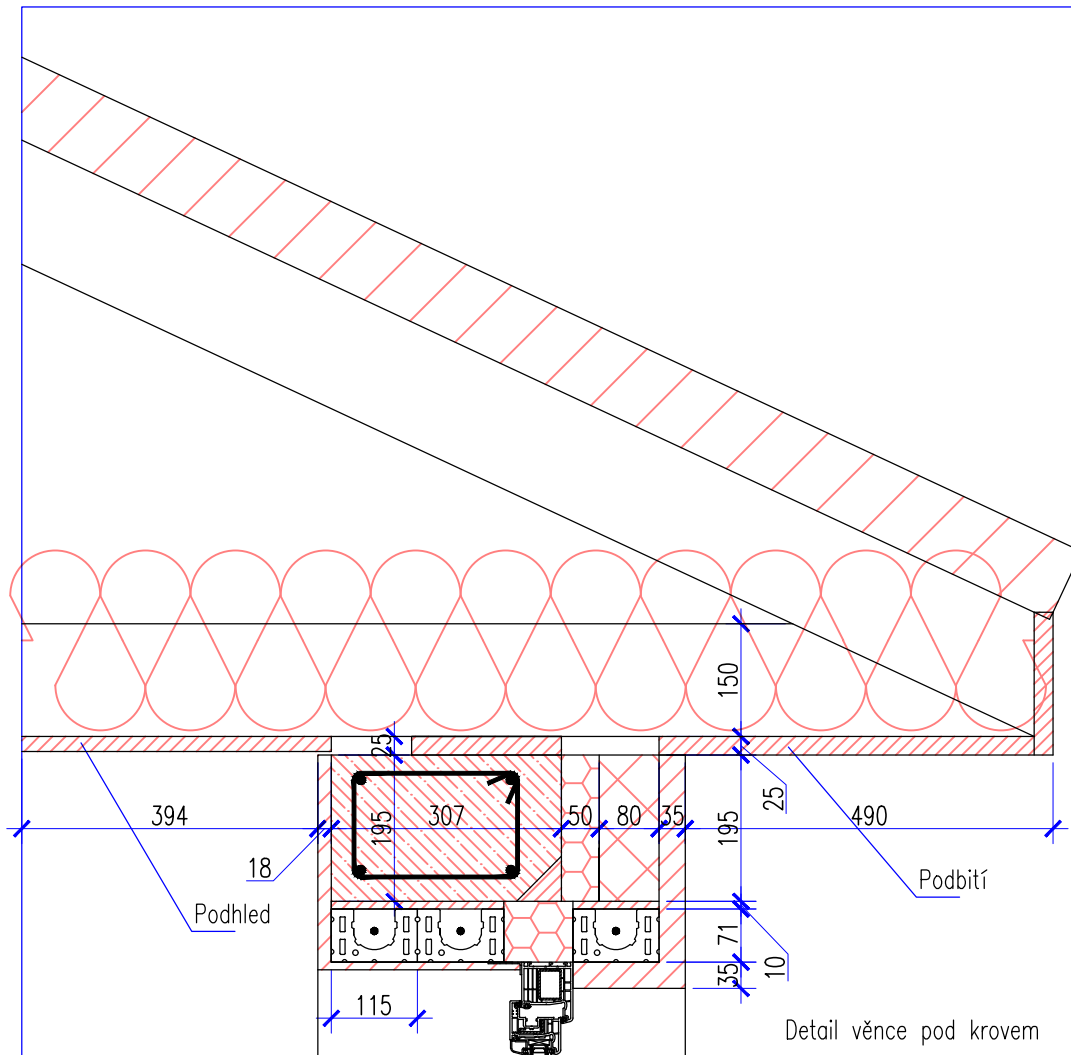


	Rostlý terén
	Hutněný zásyp
	Železobetonový monolit
	Prostý beton
	Obvodové cihelné zdivo
	Vnitřní cihelné zdivo
	Vnitřní příčky SDK
	Tepelná izolace
	Rastry
	Dřevo
	Ostatní
	čára nad úrovní půdorysu
	čára pod úrovní půdorysu

1 centimetr = 10 centimetrů

13a

	ATELIER BOCHŇÁK 283 892 118 atelier@bochnak.com www.bochnak.com	Kreslil: Akad. arch. Miroslav Bochnák Zodpovědný projektant:
	Datum: 11. 2010 Měřítko: 1:500 Projektový stupeň: Pro stavbu	
Stavba: Nástavba a přístavba garáže.		
Výkres: Detail věnce pod krovem		
Investor: Hanka a Filip Nováková	Archivní číslo:	480a111013a


Detail věnce v přízemí

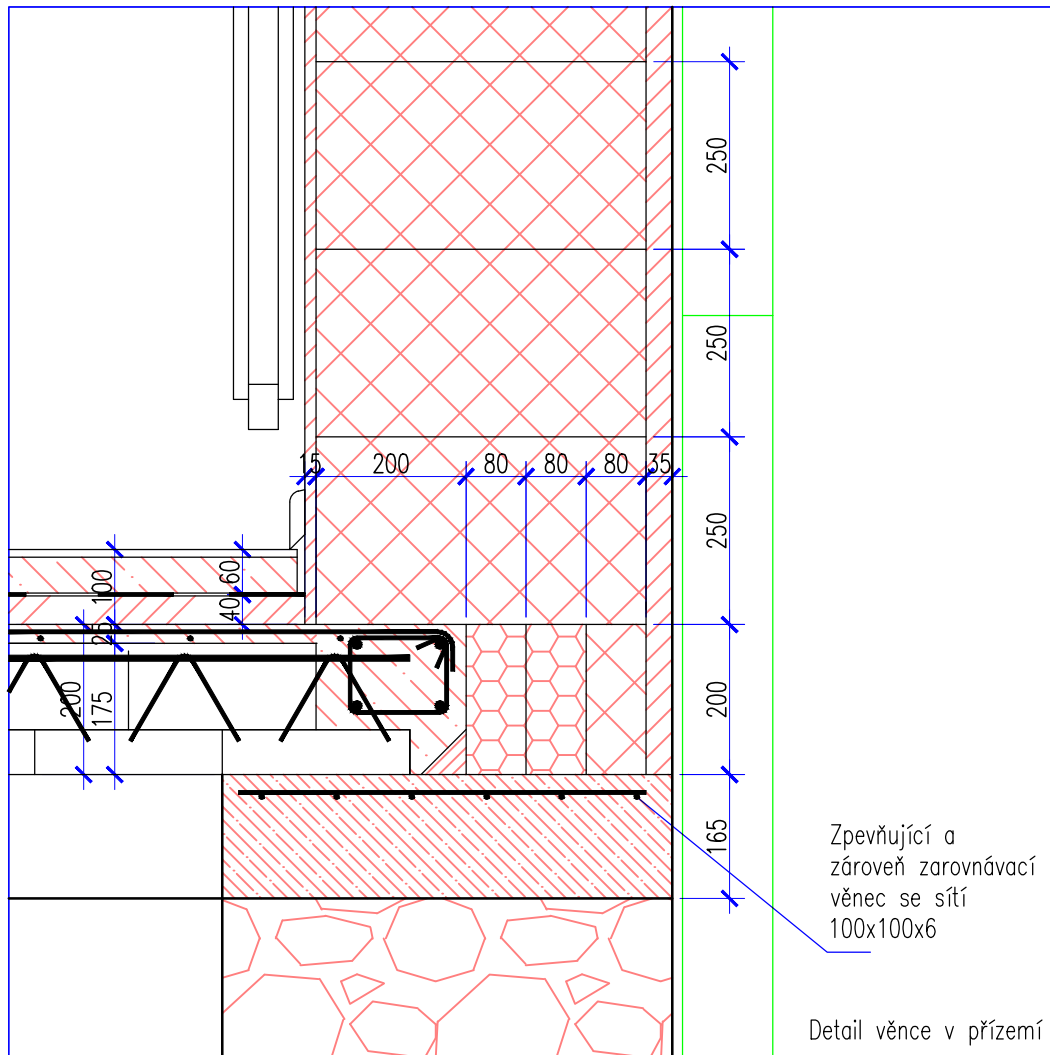

-  Rostlý terén
-  Hutněný zásyp
-  Železobetonový monolit
-  Prostý beton
-  Obvodové cihelné zdivo
-  Vnitřní cihelné zdivo
-  Vnitřní příčky SDK
-  Tepelná izolace
-  Rastry
-  Dřevo
-  Ostatní
-  čára nad úrovní půdorysu
-  čára pod úrovní půdorysu

1 centimetr = 10 centimetrů

14a

	ATELIER BOCHŇÁK 283 892 118 atelier@bochnak.com www.bochnak.com	Kreslil: Akad. arch. Miroslav Bochnák Zodpovědný projektant: <i>M. Bochnák</i>
	Datum: 11. 2010 Měřítko: 1:500 Projektový stupeň: Pro stavbu	
Stavba: Nástavba a přístavba garáže.		
Výkres: Detail věnce v přízemí		
Investor: Hanka a Filip Nováková	Archivní číslo:	480a111014a


Pohled shora od jihozápadu



-  Rostlý terén
-  Hutněný zásyp
-  Železobetonový monolit
-  Prostý beton
-  Obvodové cihelné zdivo
-  Vnitřní cihelné zdivo
-  Vnitřní příčky SDK
-  Tepelná izolace
-  Rastry
-  Dřevo
-  Ostatní
-  čára nad úrovní půdorysu
-  čára pod úrovní půdorysu

1 centimetr = 10 centimetrů

15a

	ATELIER BOCHŇÁK 283 892 118 atelier@bochnak.com www.bochnak.com	Kreslil: Akad. arch. Miroslav Bochnák Zodpovědný projektant: <i>M. Bochnák</i>
	Datum: 11. 2010 Měřítko: 1:500 Projektový stupeň: Pro stavbu	
Stavba: Nástavba a přístavba garáže.		
Výkres: Pohled jihozápadní		
Investor: Hanka a Filip Nováková	Archivní číslo:	480a1110 15a


Pohled od jihovýchodu



-  Rostlý terén
-  Hutněný zósy
-  Železobetonový monolit
-  Prostý beton
-  Obvodové cihelné zdivo
-  Vnitřní cihelné zdivo
-  Vnitřní příčky SDK
-  Tepelná izolace
-  Rastry
-  Dřevo
-  Ostatní
-  čára nad úrovní půdorysu
-  čára pod úrovní půdorysu

1 centimetr = 10 centimetrů

16a

	ATELIER BOCHŇÁK 283 892 118 atelier@bochnak.com www.bochnak.com	Kreslil: Akad. arch. Miroslav Bochnák Zodpovědný projektant: <i>M. Bochnák</i>
	Datum: 11. 2010 Měřítko: 1:500 Projektový stupeň: Pro stavbu	
Stavba: Nástavba a přístavba garáže.		
Výkres: Pohled od jihovýchodu		
Investor: Hanka a Filip Nováková	Archivní číslo:	480a1110 16a


Pohled od severovýchodu



-  Rostlý terén
-  Hutněný zásyp
-  Železobetonový monolit
-  Prostý beton
-  Obvodové cihelné zdivo
-  Vnitřní cihelné zdivo
-  Vnitřní příčky SDK
-  Tepelná izolace
-  Rastry
-  Dřevo
-  Ostatní
-  čára nad úrovní půdorysu
-  čára pod úrovní půdorysu


1 centimetr = 10 centimetrů

17a

	ATELIER BOCHŇÁK 283 892 118 atelier@bochnak.com www.bochnak.com	Kreslil: Akad. arch. Miroslav Bochnák Zodpovědný projektant: <i>M. Bochnák</i>
	Datum: 11. 2010 Měřítko: 1:500 Projektový stupeň: Pro stavbu	
Stavba: Nástavba a přístavba garáže.		
Výkres: Pohledy od severovýchodu		
Investor: Hanka a Filip Nováková	Archivní číslo:	480a111017a



Pohledy z
přízemí

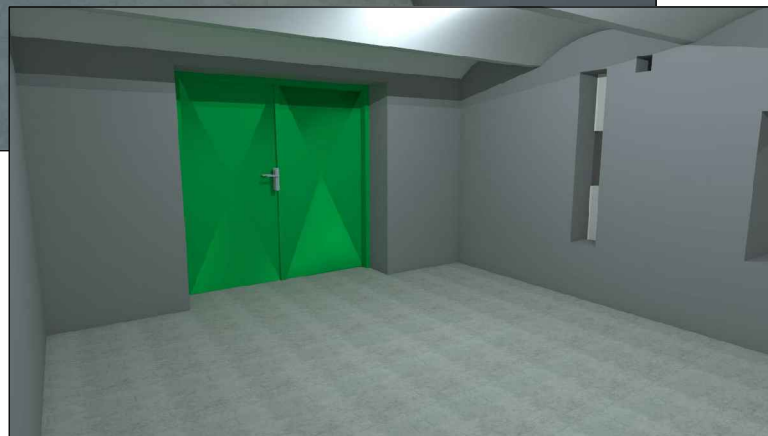

18a

-  Rostlý terén
-  Hutněný zásyp
-  Železobetonový monolit
-  Prostý beton
-  Obvodové cihelné zdivo
-  Vnitřní cihelné zdivo
-  Vnitřní příčky SDK
-  Tepelná izolace
-  Rastry
-  Dřevo
-  Ostatní
-  čára nad úrovní půdorysu
-  čára pod úrovní půdorysu

1 centimetr = 10 centimetrů

	ATELIER BOCHŇÁK 283 892 118 atelier@bochnak.com www.bochnak.com	Kreslil: Akad. arch. Miroslav Bochnák Zodpovědný projektant: <i>M. Bochnák</i>
		Datum: 11. 2010 Měřítko: 1:500 Projektový stupeň: Pro stavbu
Stavba: Nástavba a přístavba garáže.		
Výkres: Pohledy z přízemí		
Investor: Hanka a Filip Nováková	Archivní číslo:	480a1110 18a



Audio showroom
Interiéry

Zadní kancelář IT

-  Rostlý terén
-  Hutněný zósy
-  Železobetonový monolit
-  Prostý beton
-  Obvodové cihelné zdvo
-  Vnitřní cihelné zdvo
-  Vnitřní přičky SDK
-  Tepelná izolace
-  Rastry
-  Dřevo
-  Ostatní
-  čára nad úrovní půdorysu
-  čára pod úrovní půdorysu

1 centimetr = 10 centimetrů

19a

	ATELIER BOCHNÁK 283 892 118 atelier@bochnak.com www.bochnak.com	Kreslil: Akad. arch. Miroslav Bochnák Zodpovědný projektant: <i>M. Bochnák</i>
	Datum: 11. 2010 Měřítko: 1:500 Projektový stupeň: Pro stavbu	
Stavba: Nástavba a přístavba garáže.		
Výkres: Interiéry showroomu a kanceláře		
Investor: Hanka a Filip Nováková	Archivní číslo:	480a1110 19a