



Pohled východní

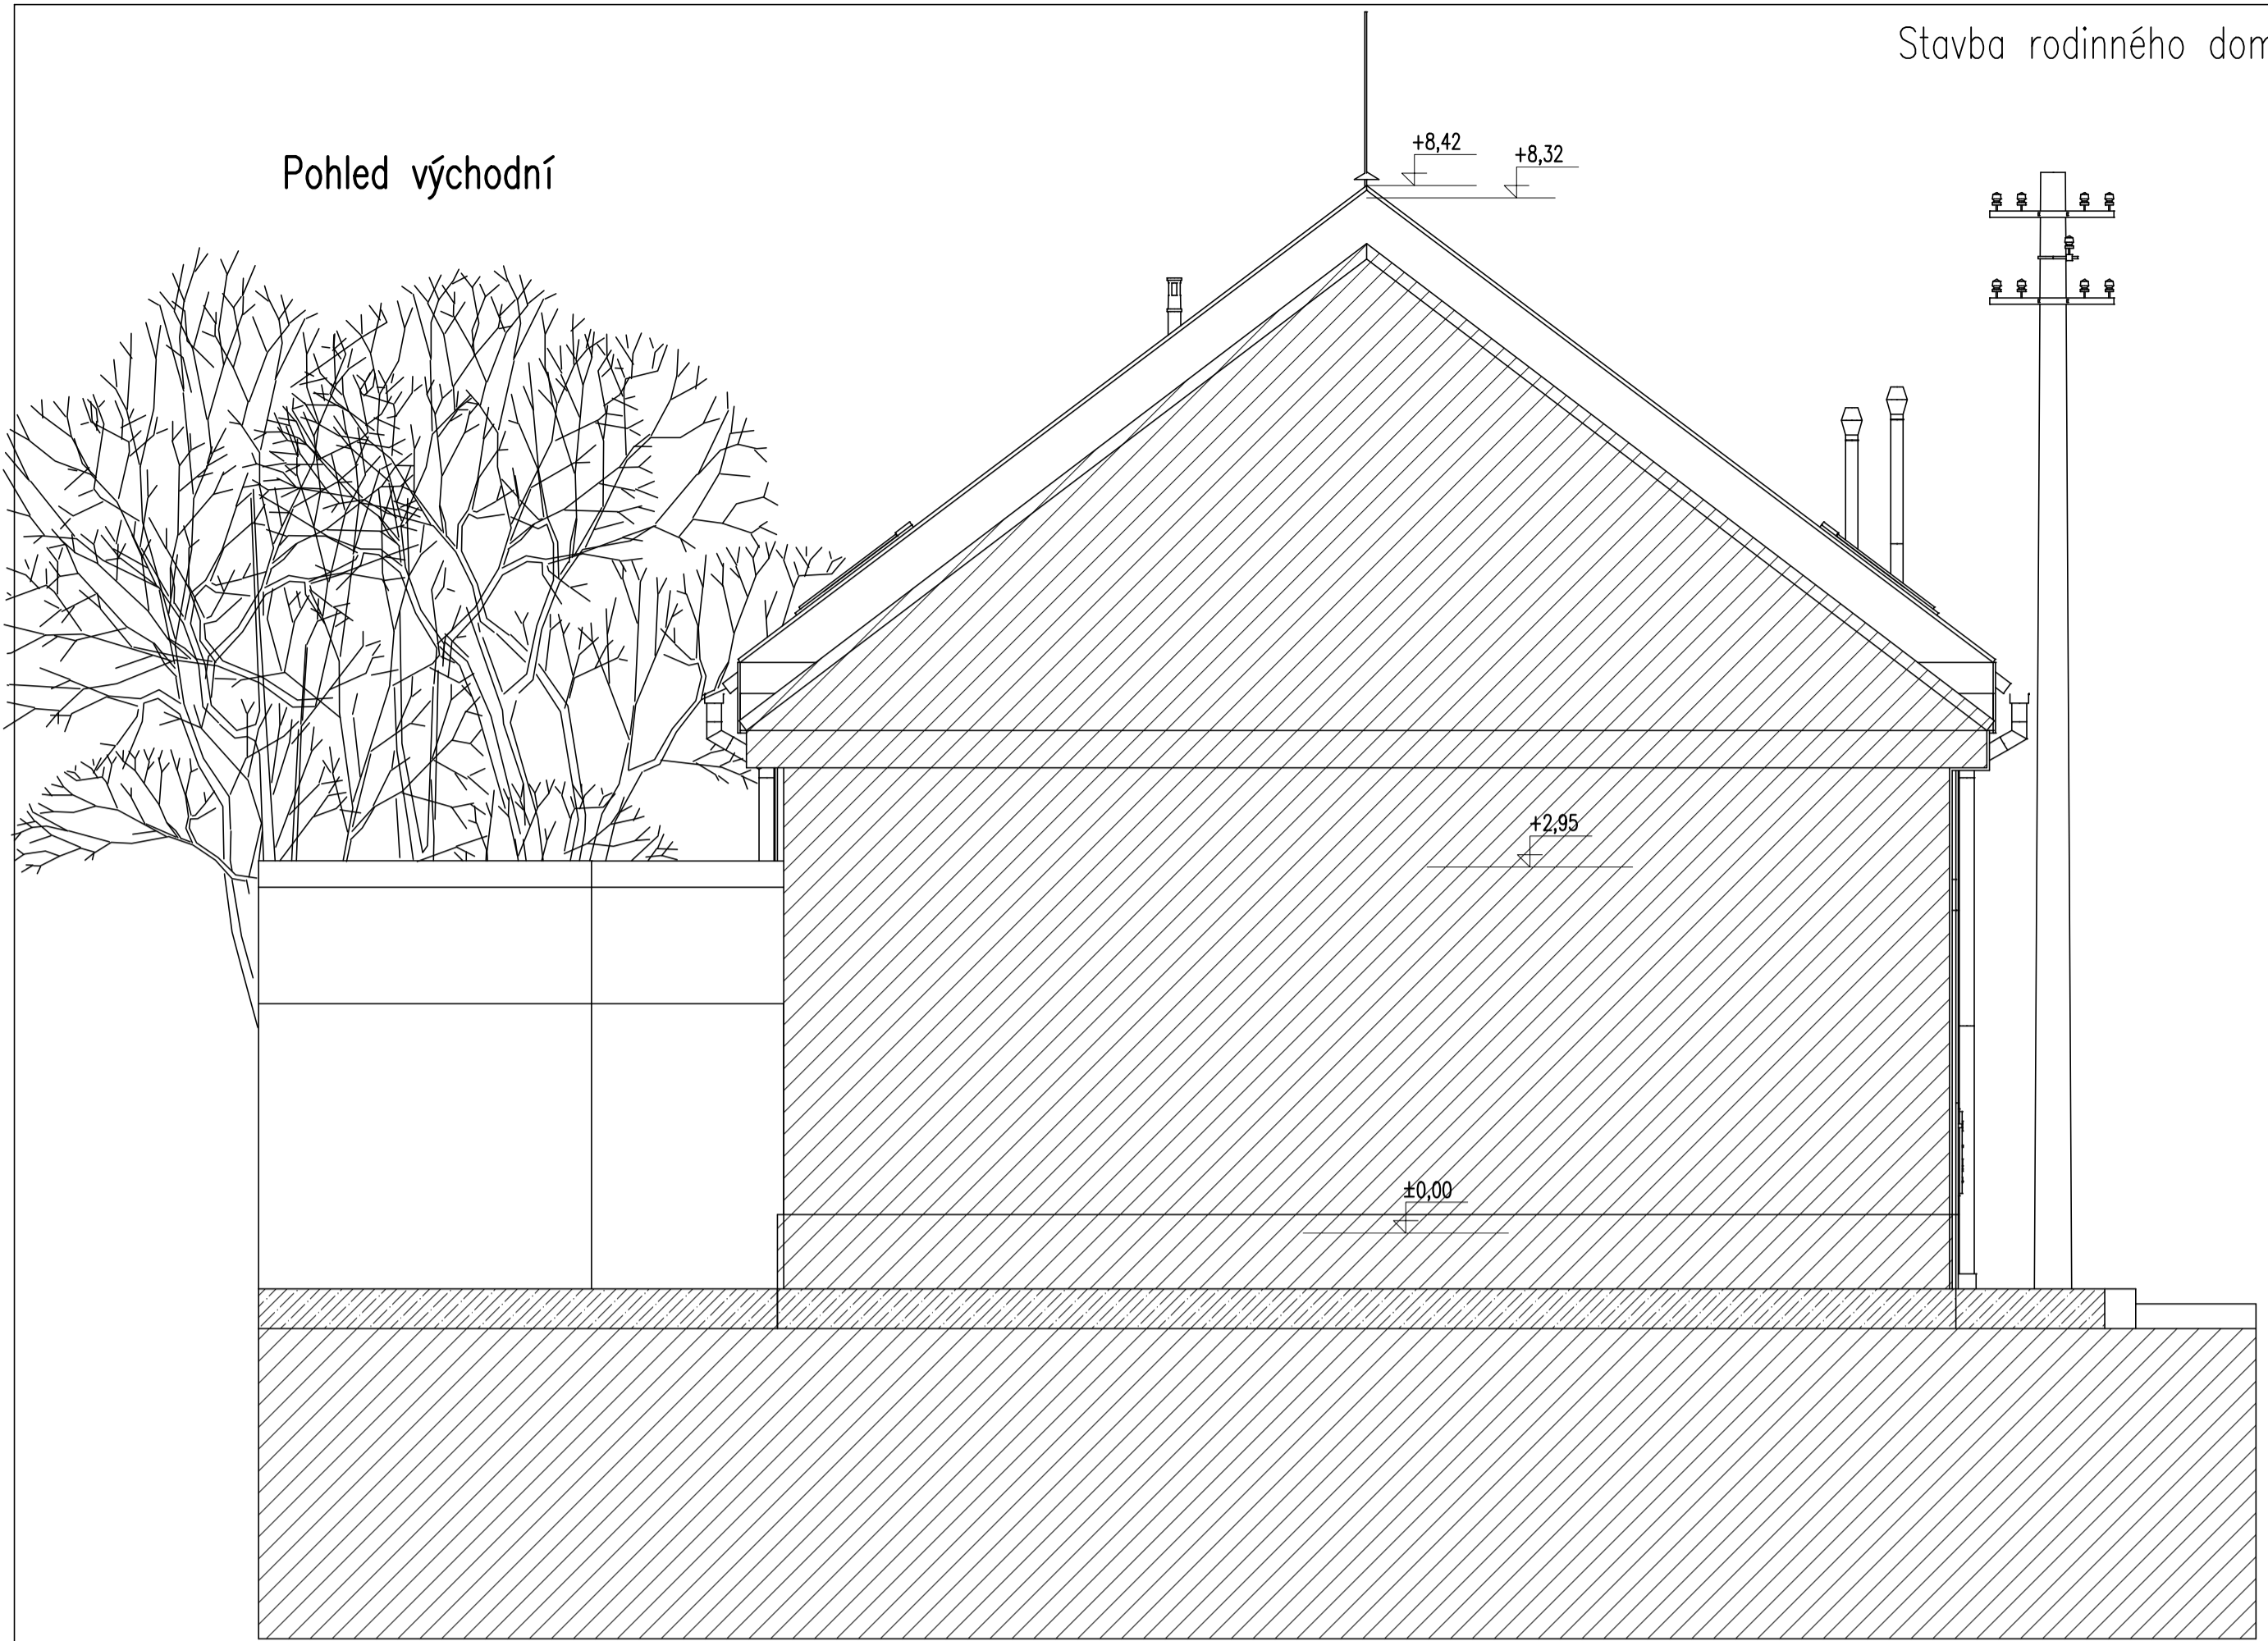

Pohled západní

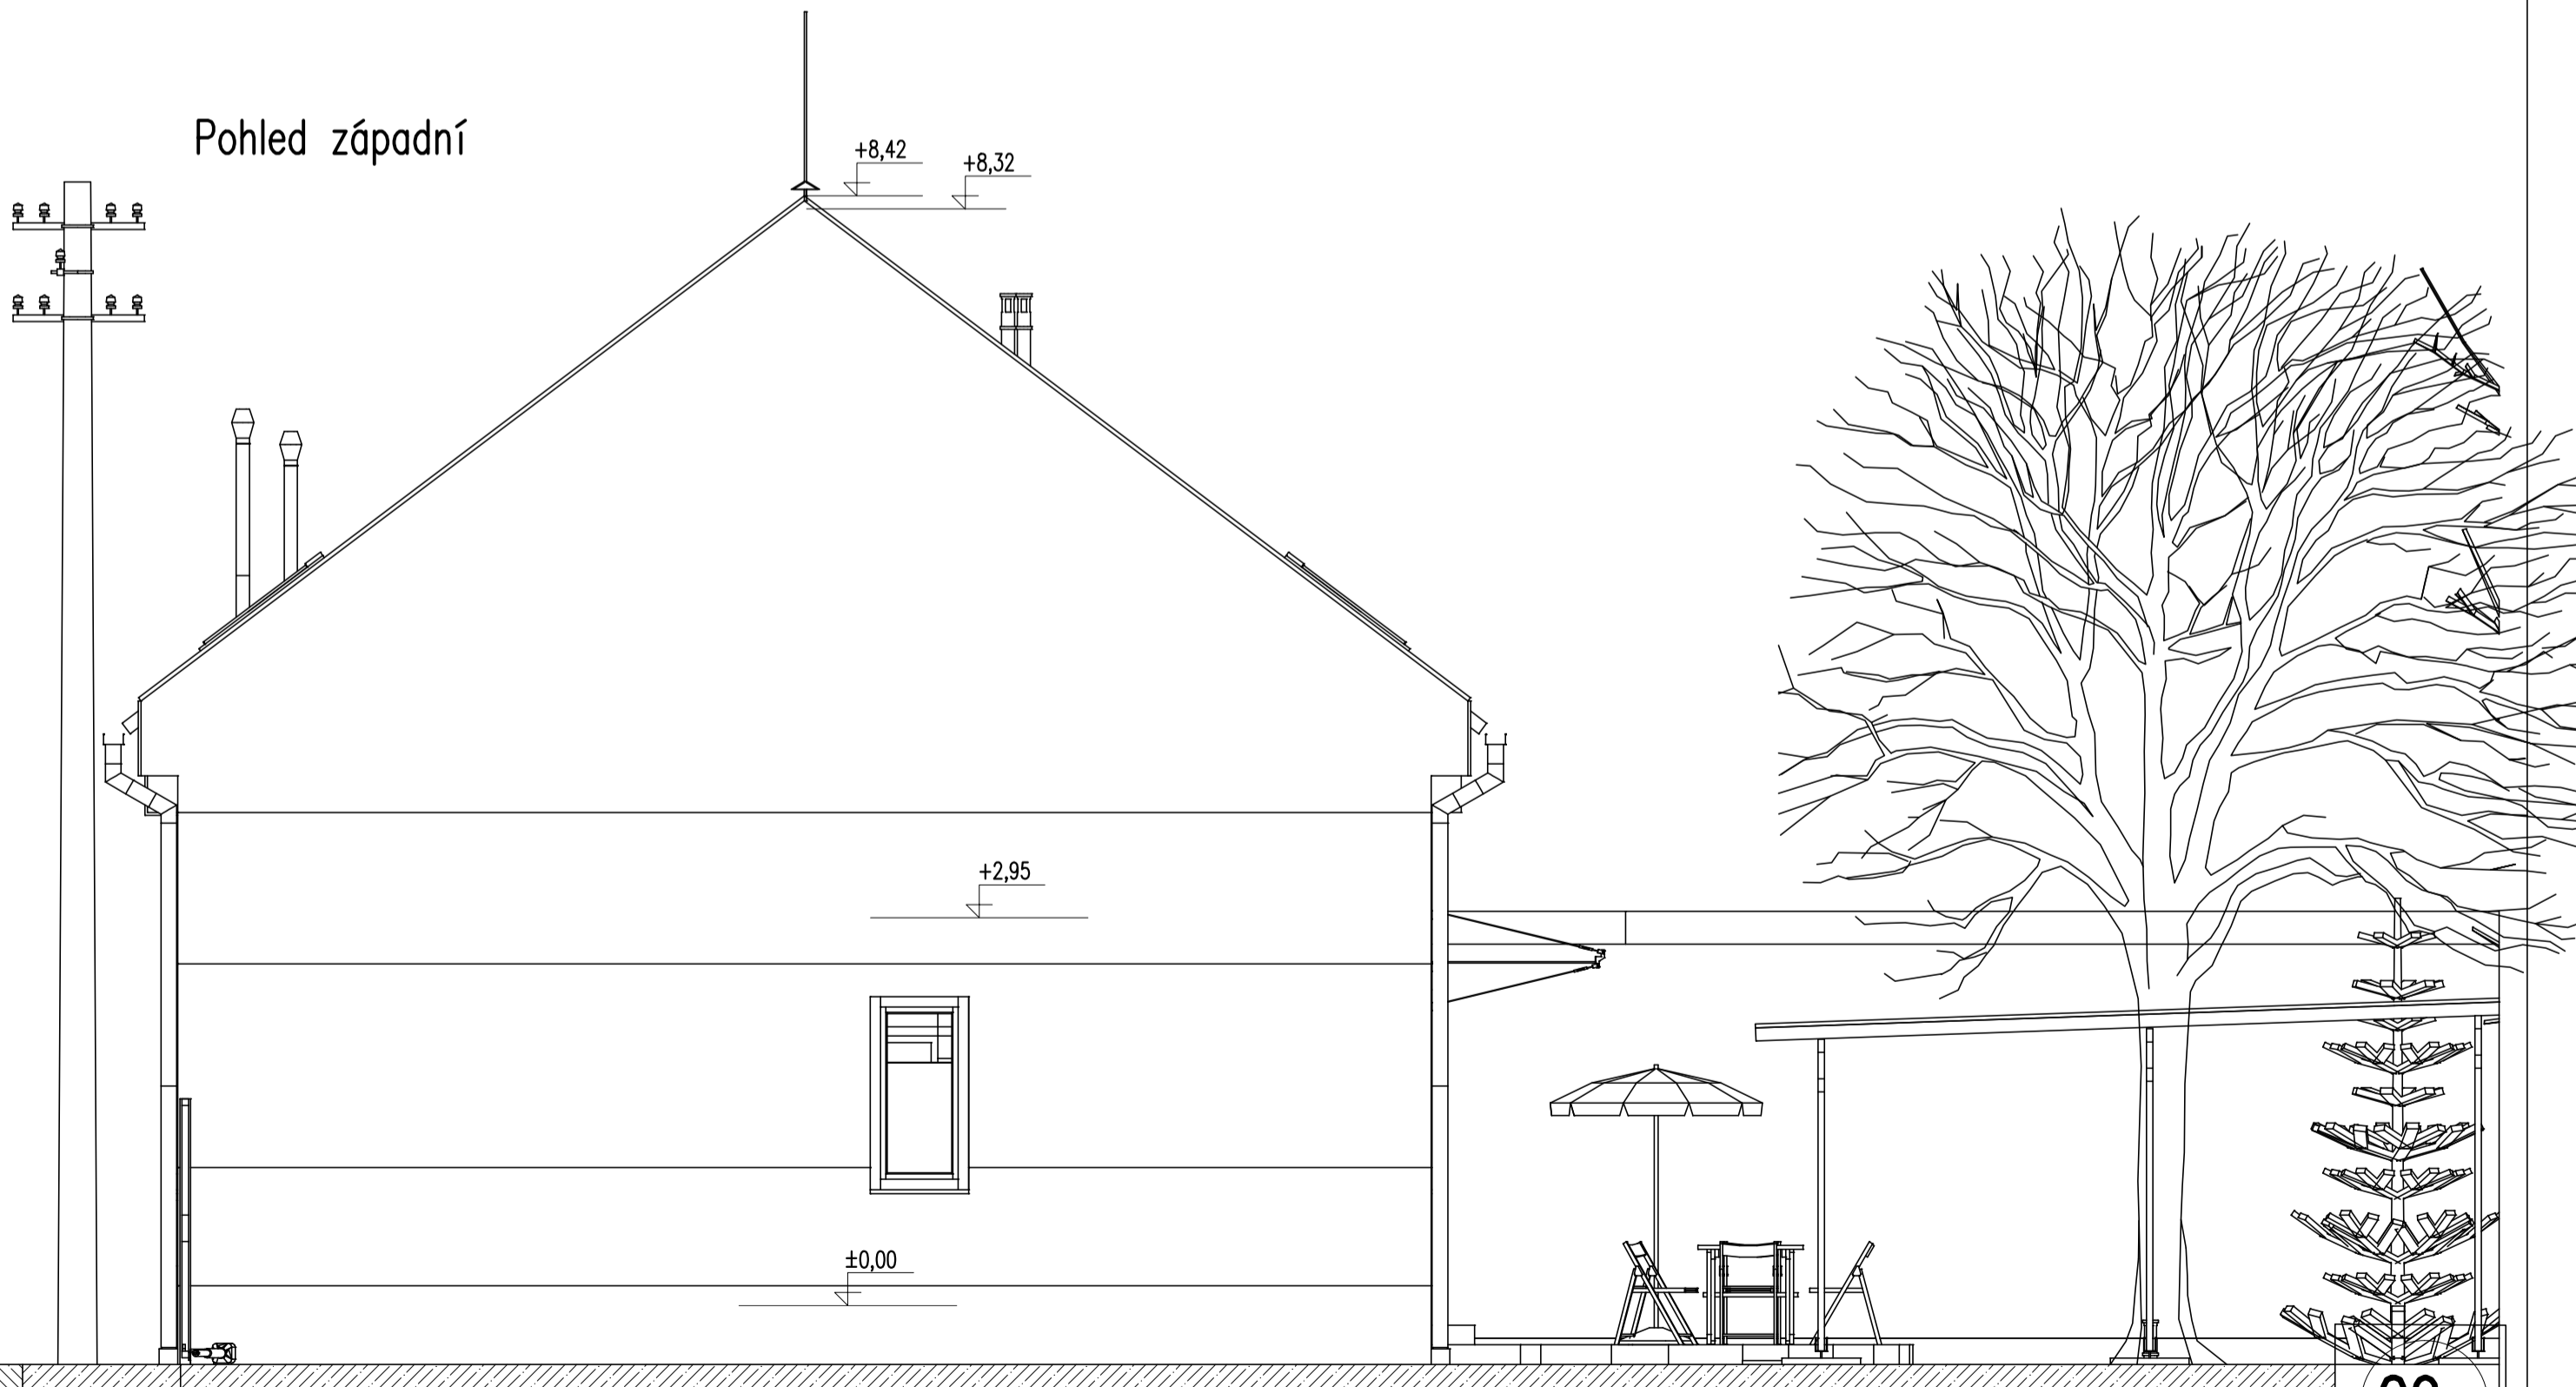

09a

2 centimetry = 1 metr

	ATELIER BOCHNÁK 283 892 118 atelier@bochnak.com www.bochnak.com	Kreslil: Akad. arch. Miroslav Bochnák Zodpovědný projektant: Datum: 04. 2011 Měřítko: 1:50 Projektový stupeň: Pro stavbu
	Stavba: Stavba rodinného domu Kladno Výkres: Pohled východní a západní	
	Investor: Manželé Jankovcovi	Archivní číslo: